

新町西地区第一種市街地再開発事業

事業計画書

第 5 回 変 更


別添資料

新町西地区第一種市街地再開発事業

施設計画図

全体配置図

- 敷地図
- 配置図



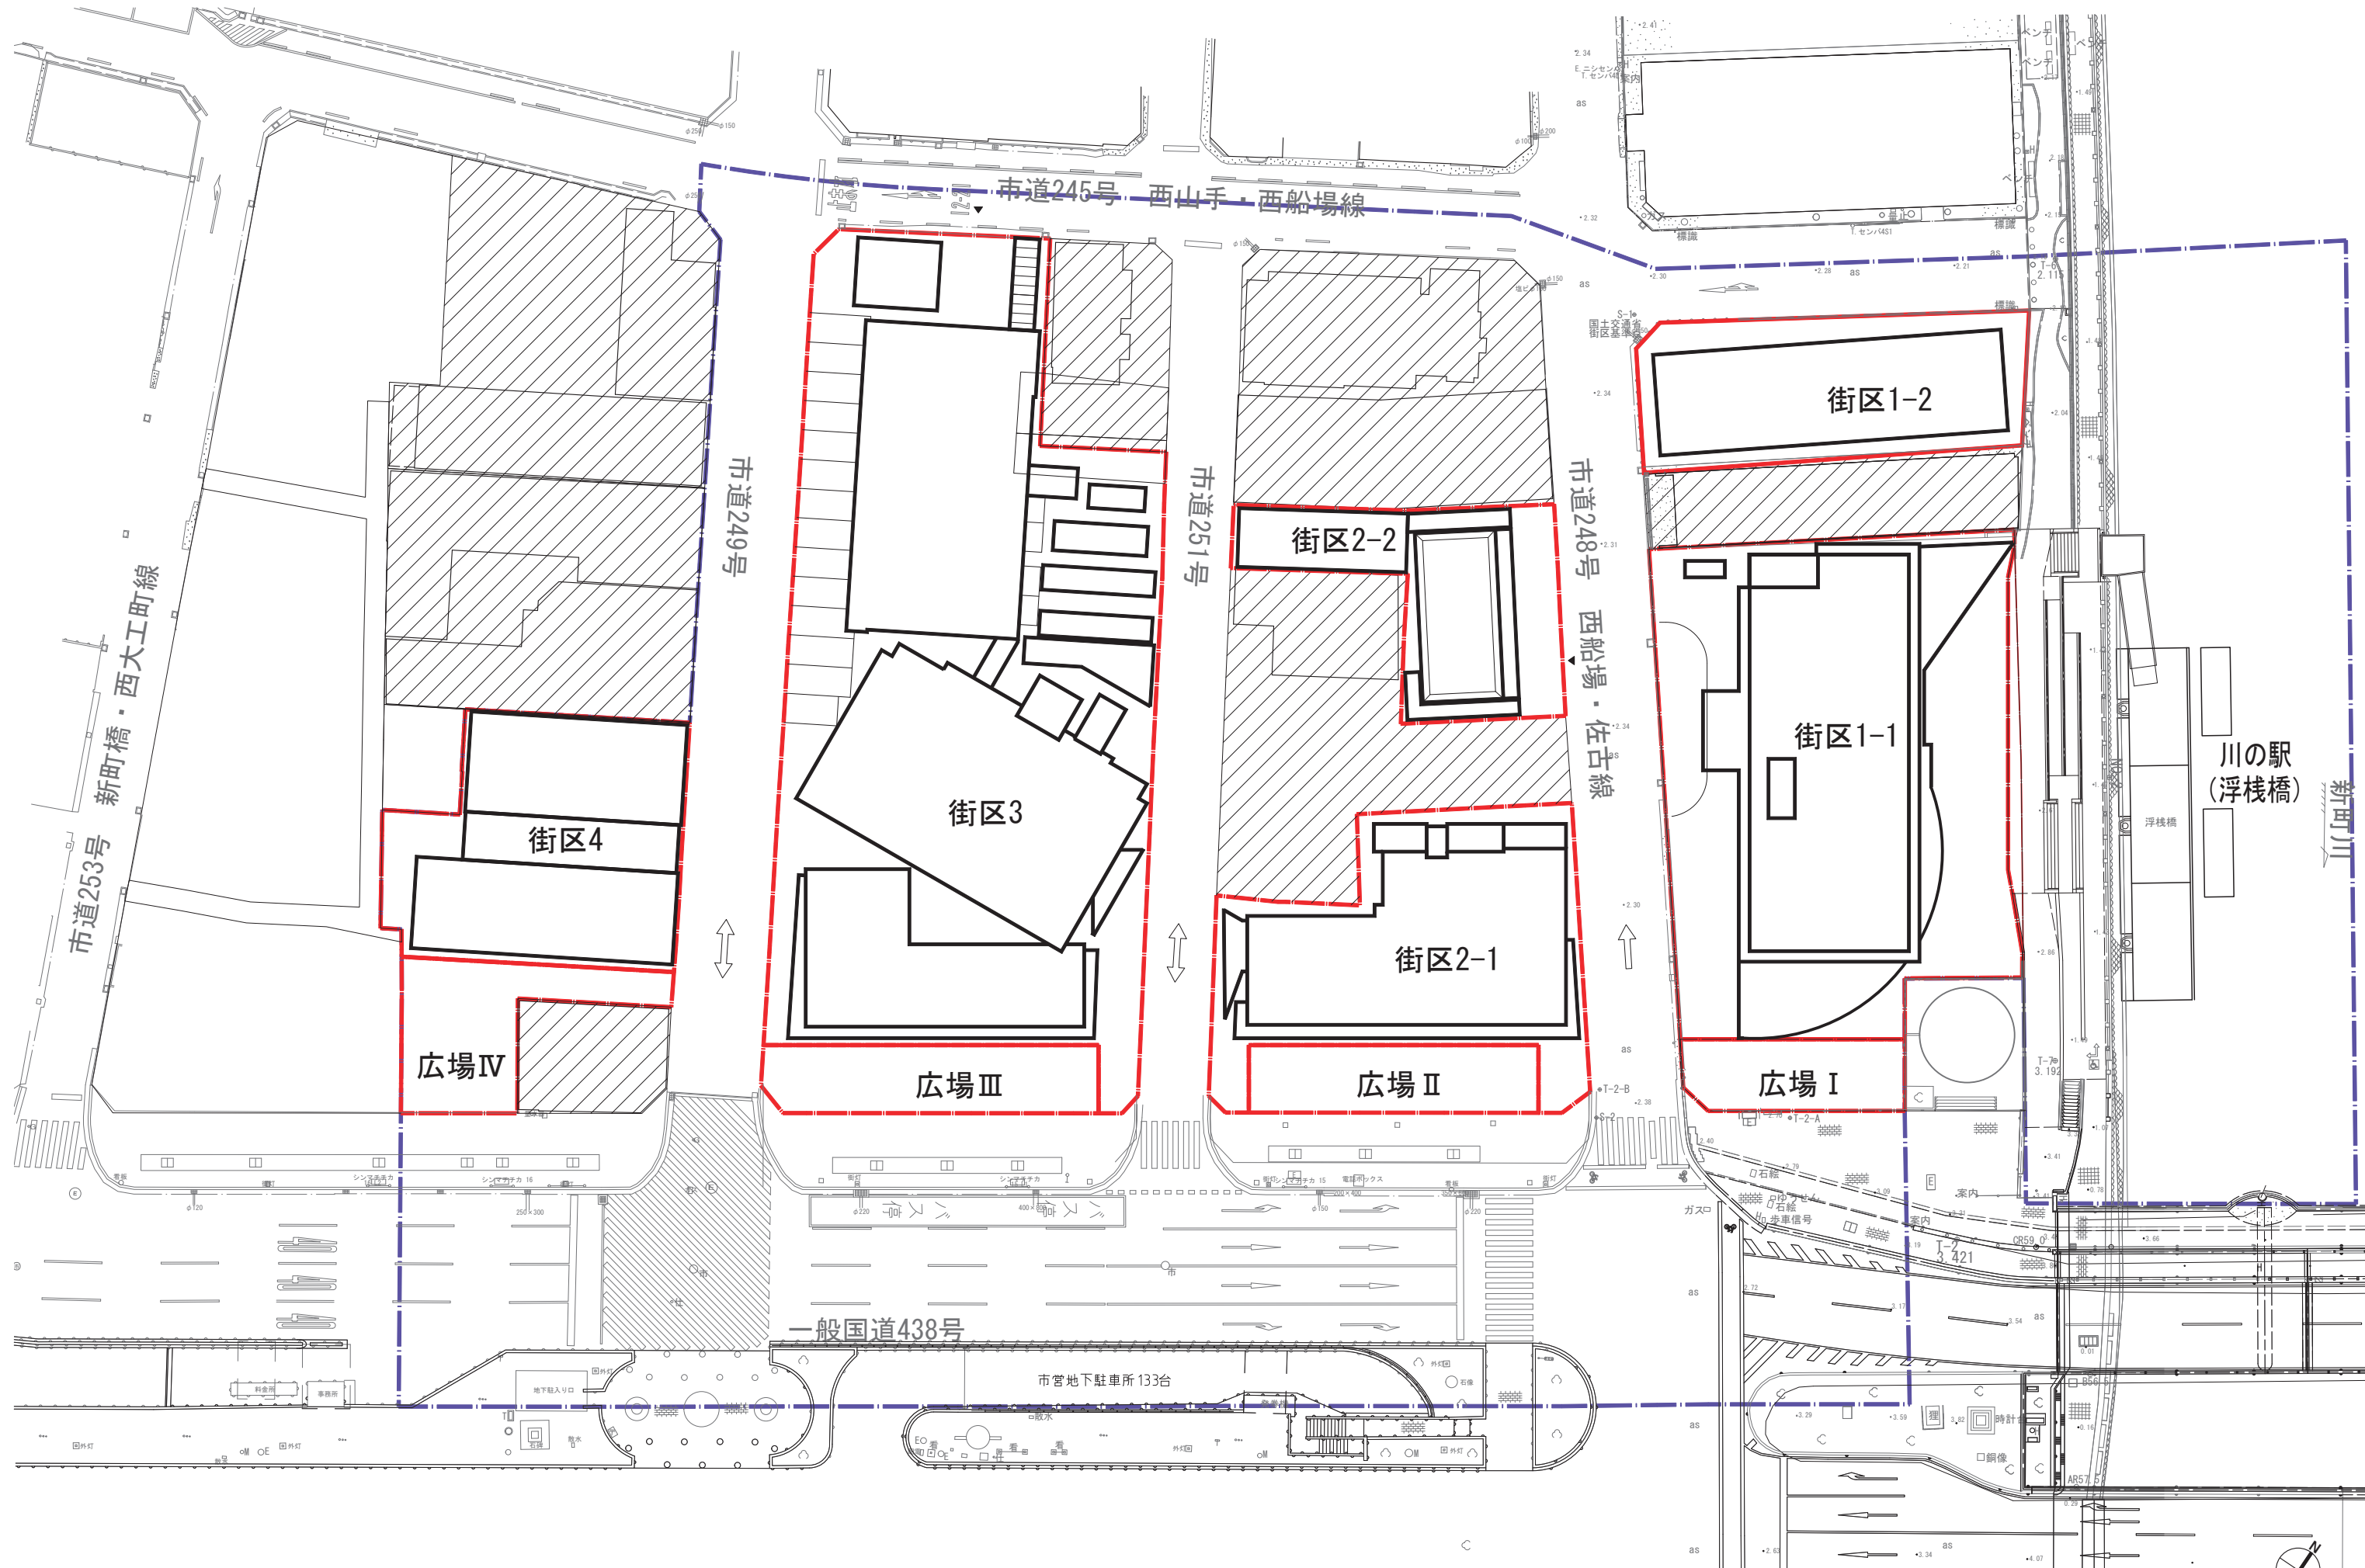





新町西地区第一種市街地再開発事業




施設計画図

ホテル棟

- ・平面図
- ・立面図
- ・断面図

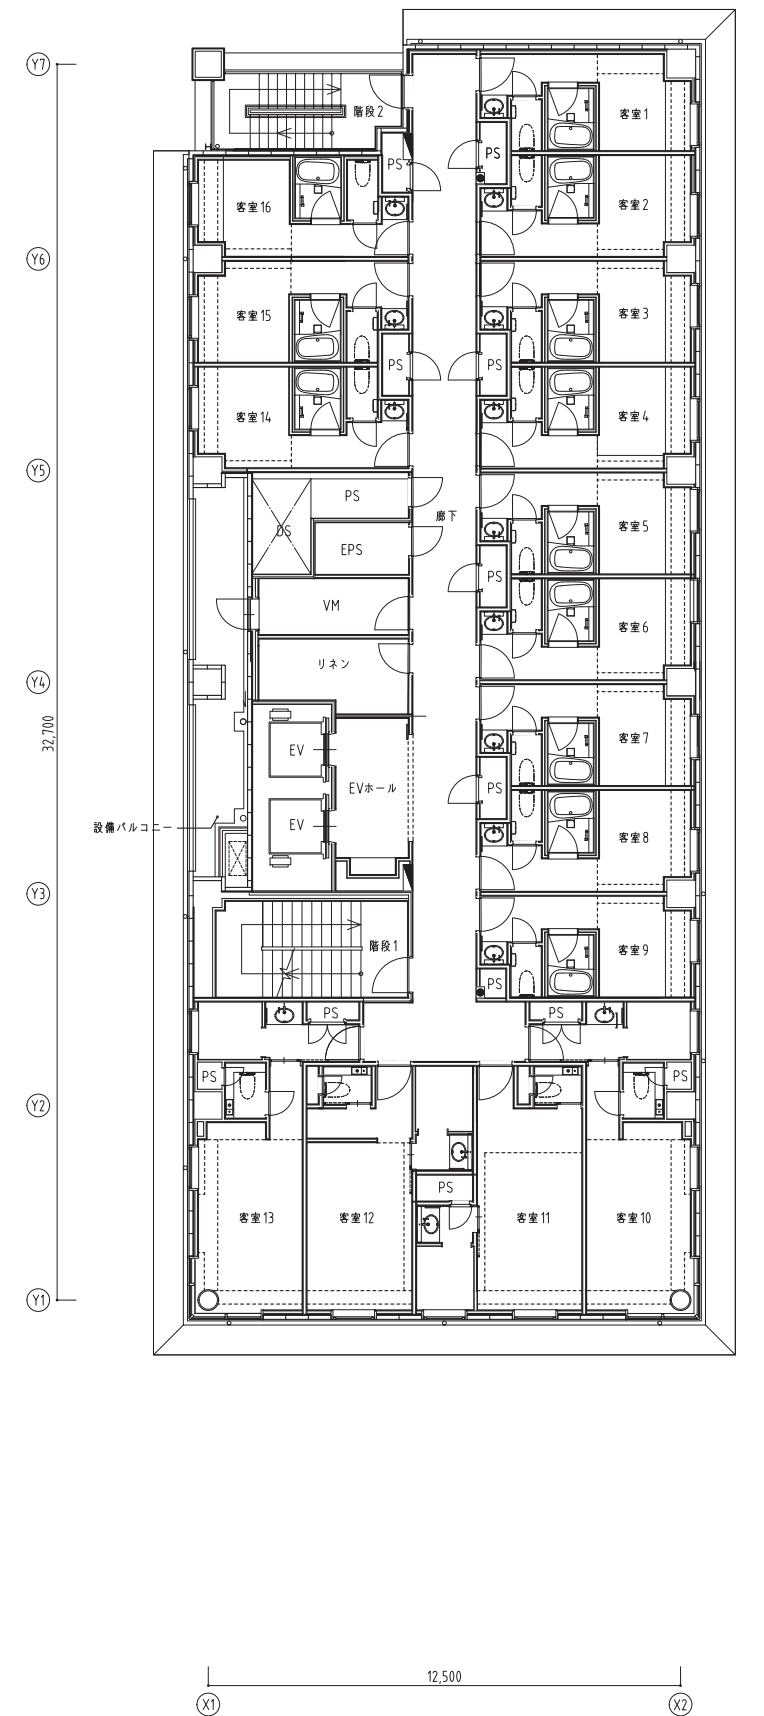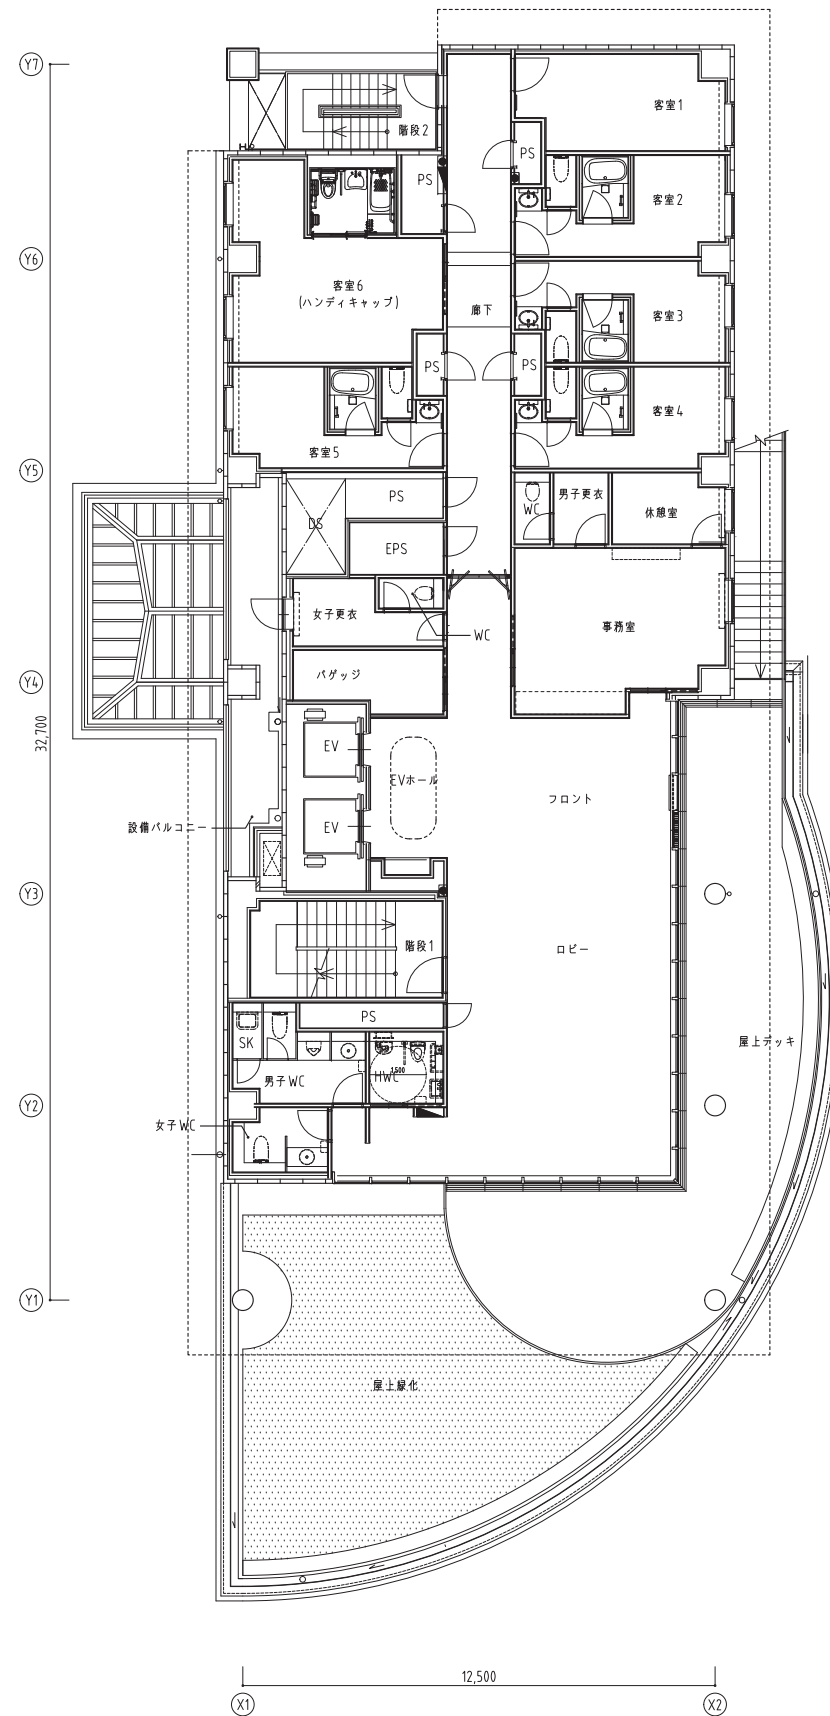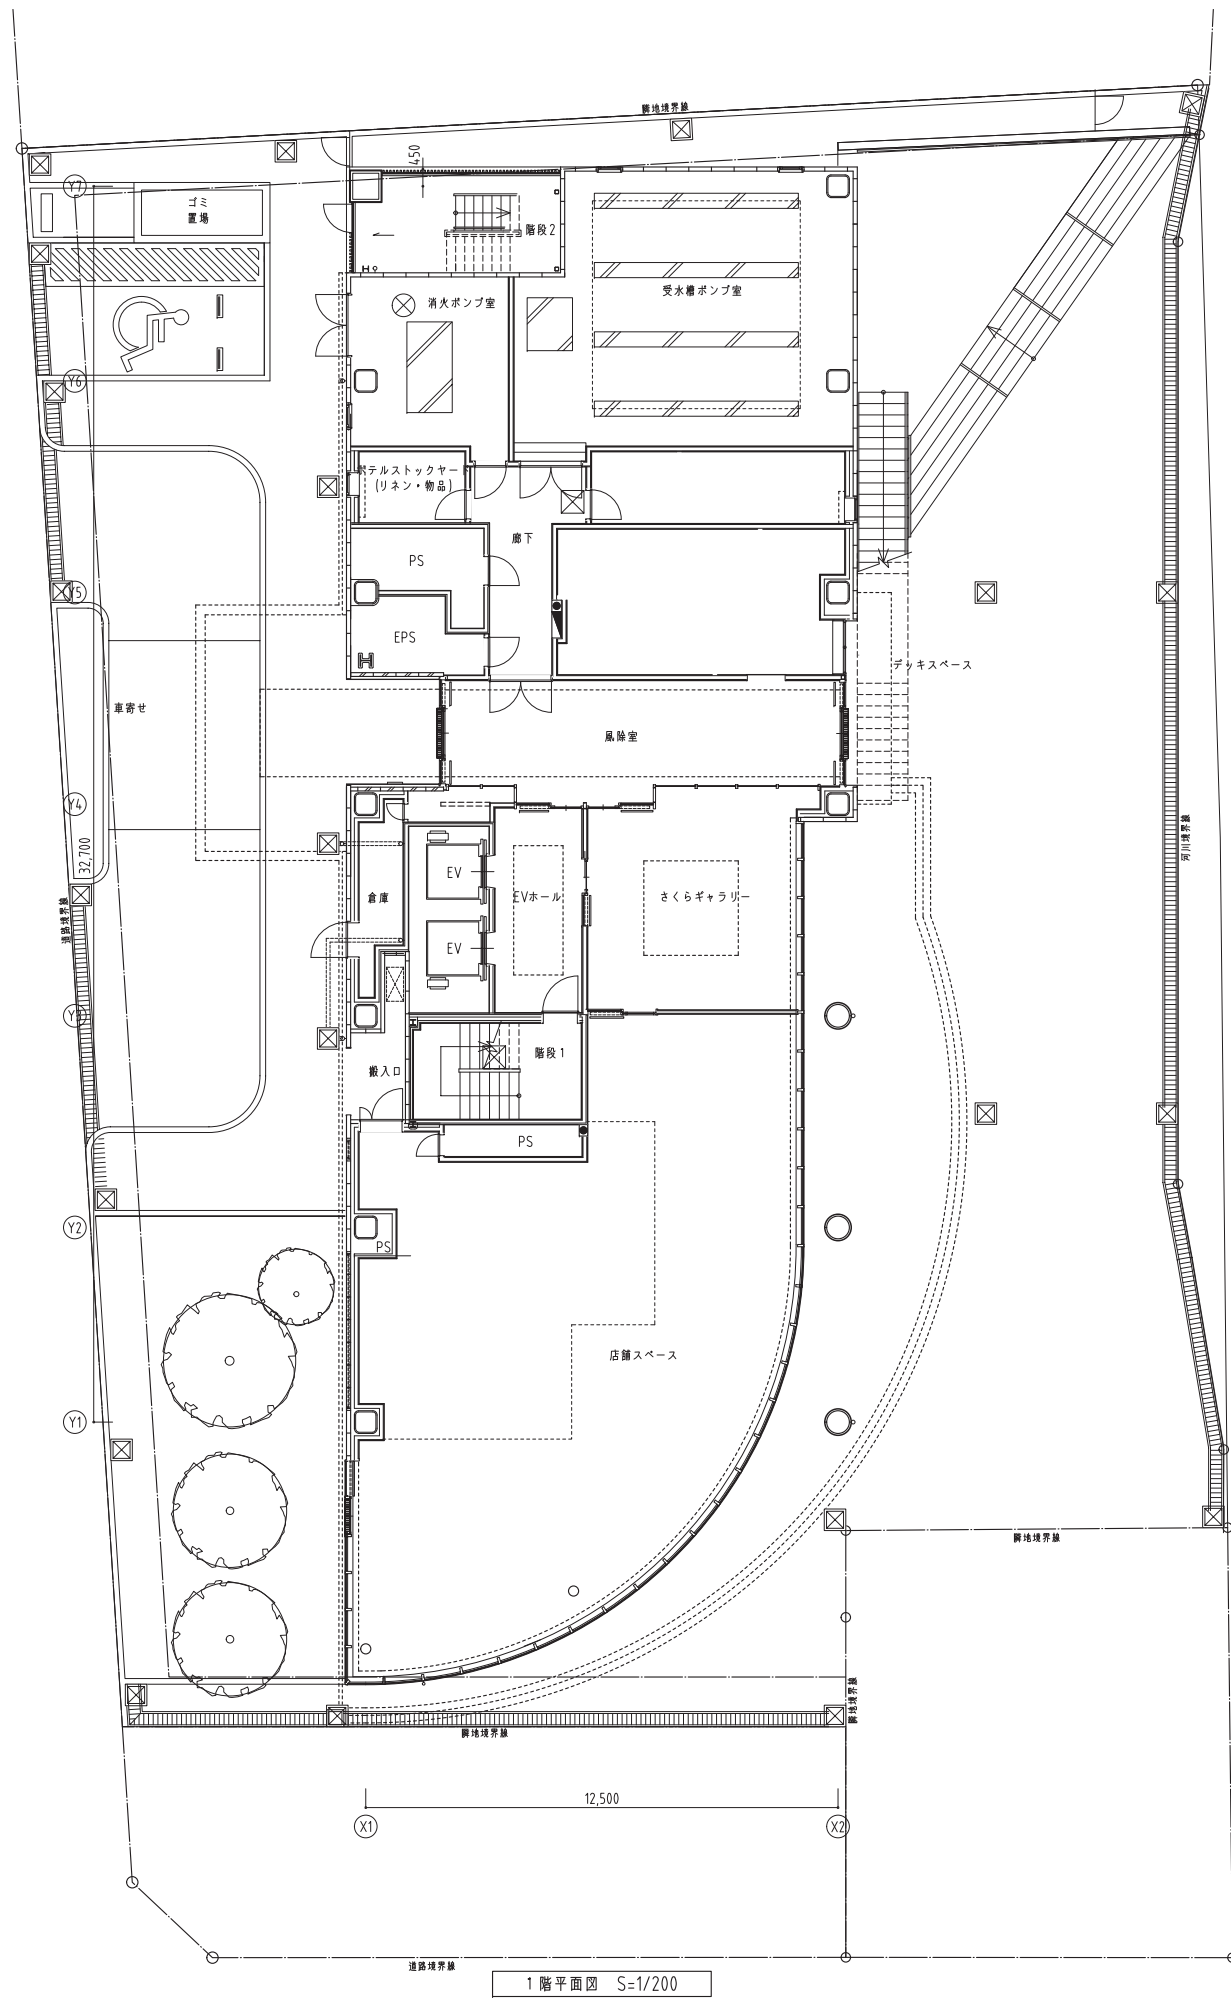

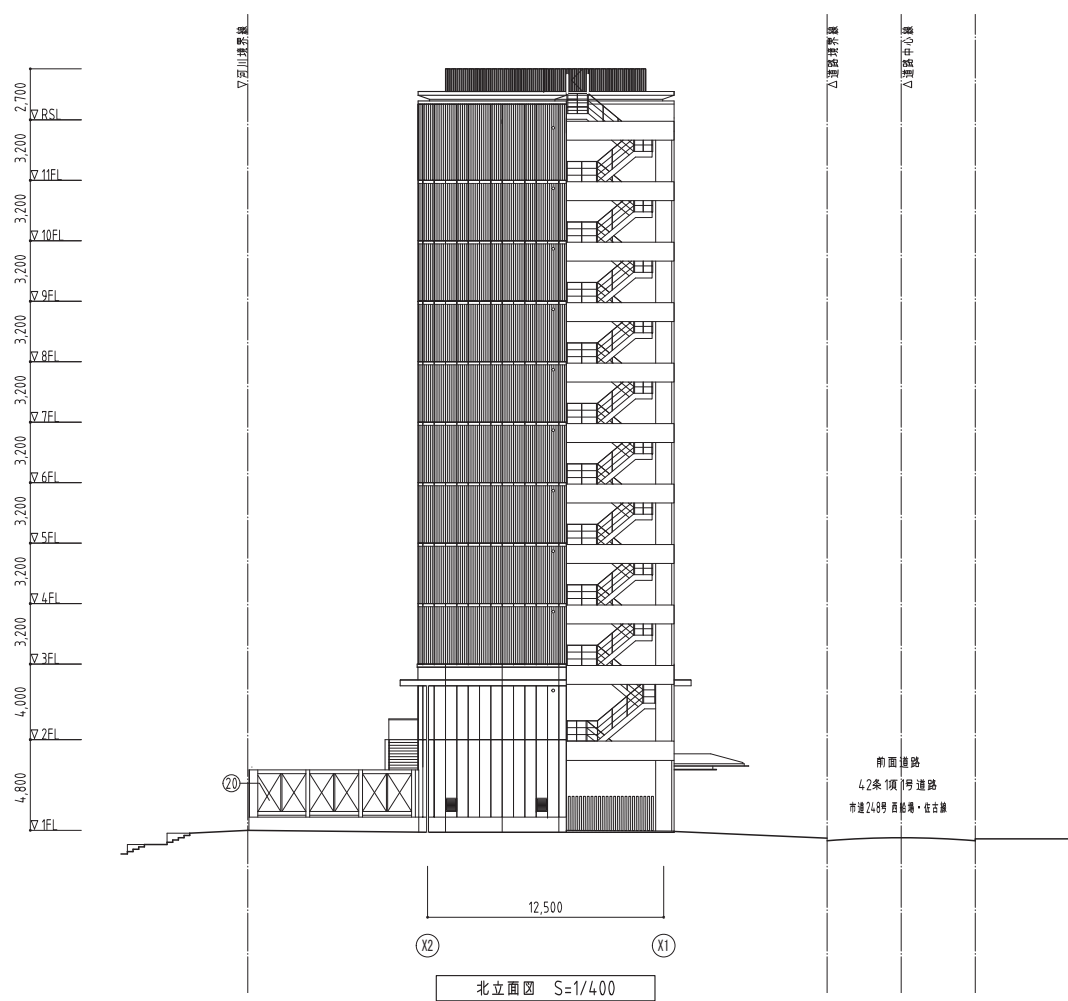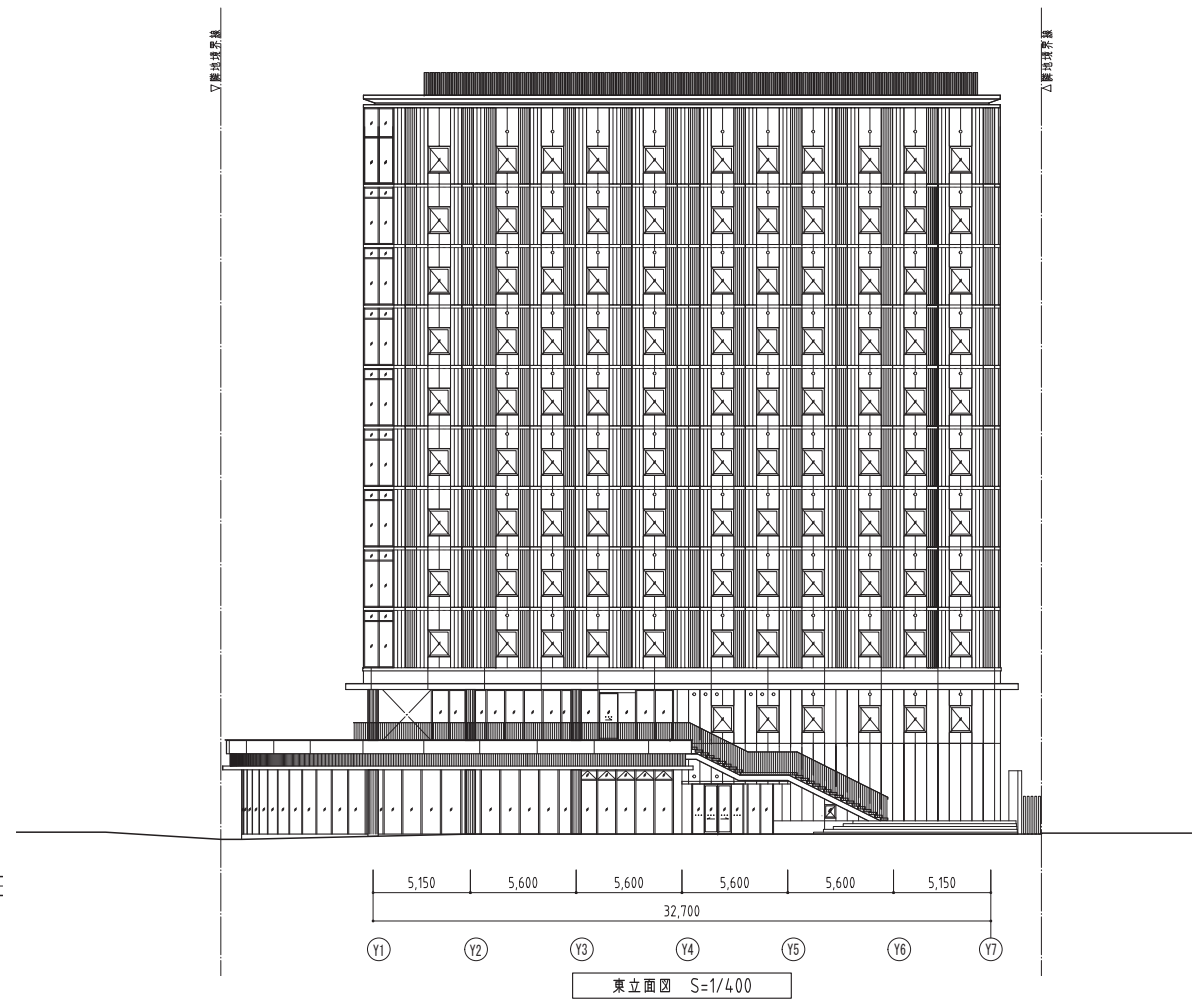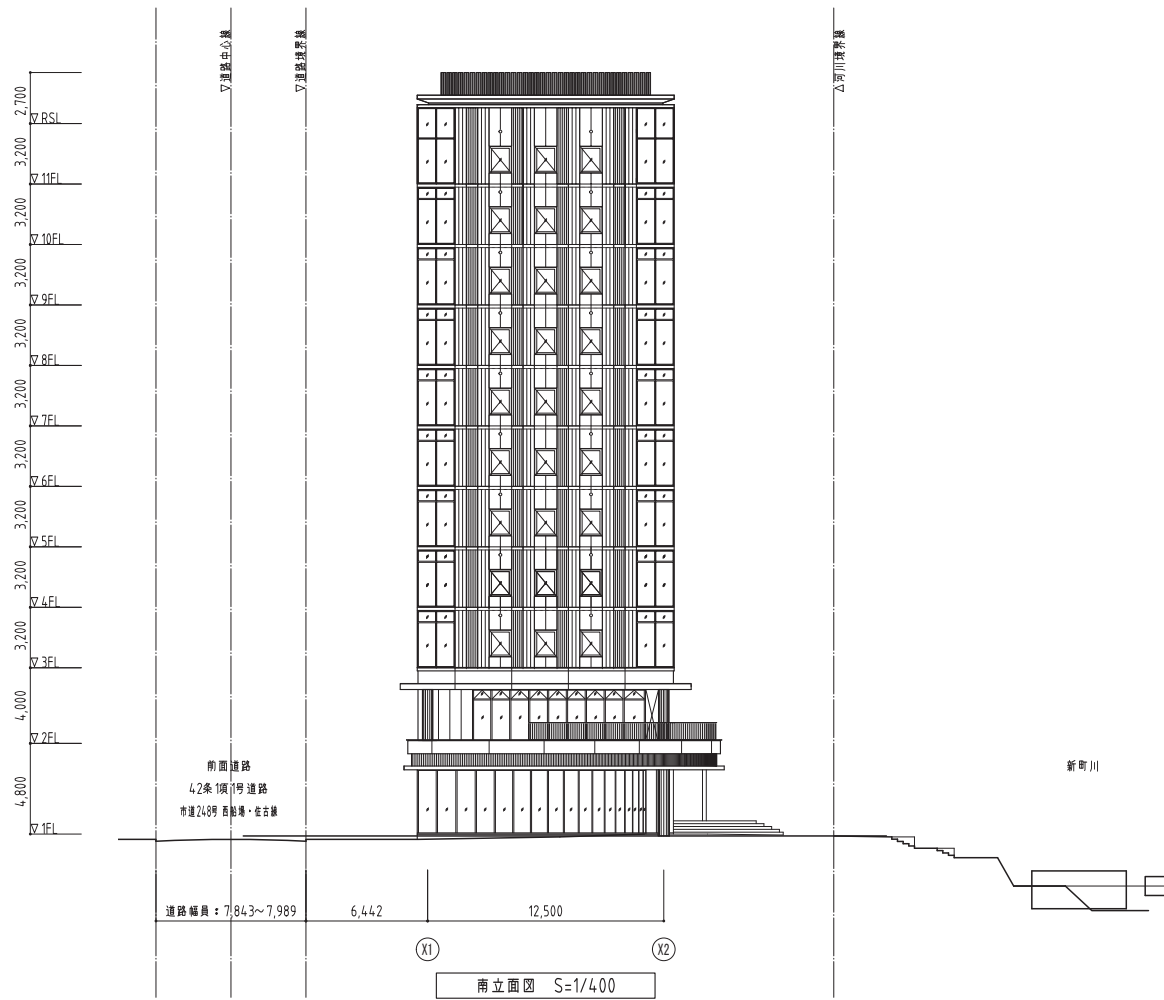

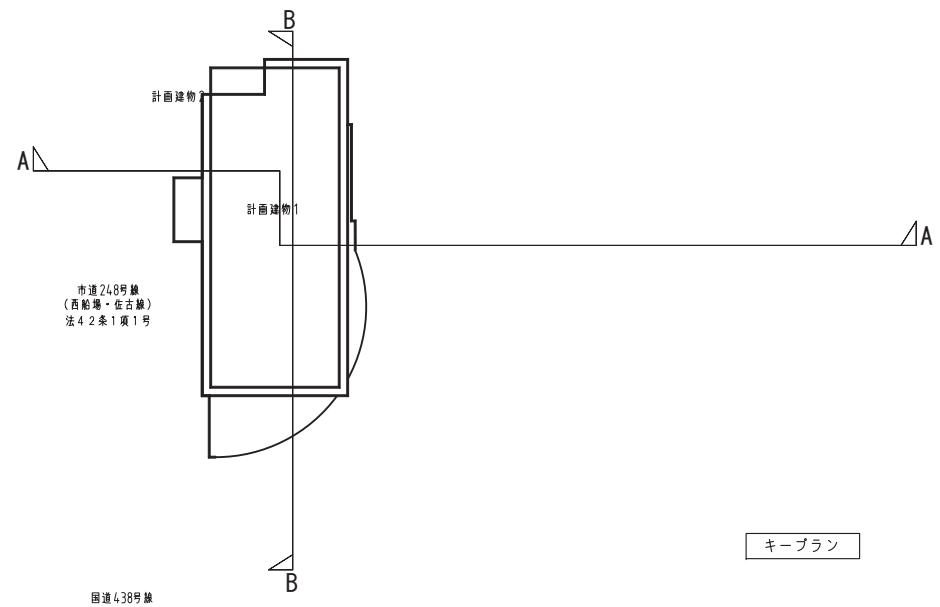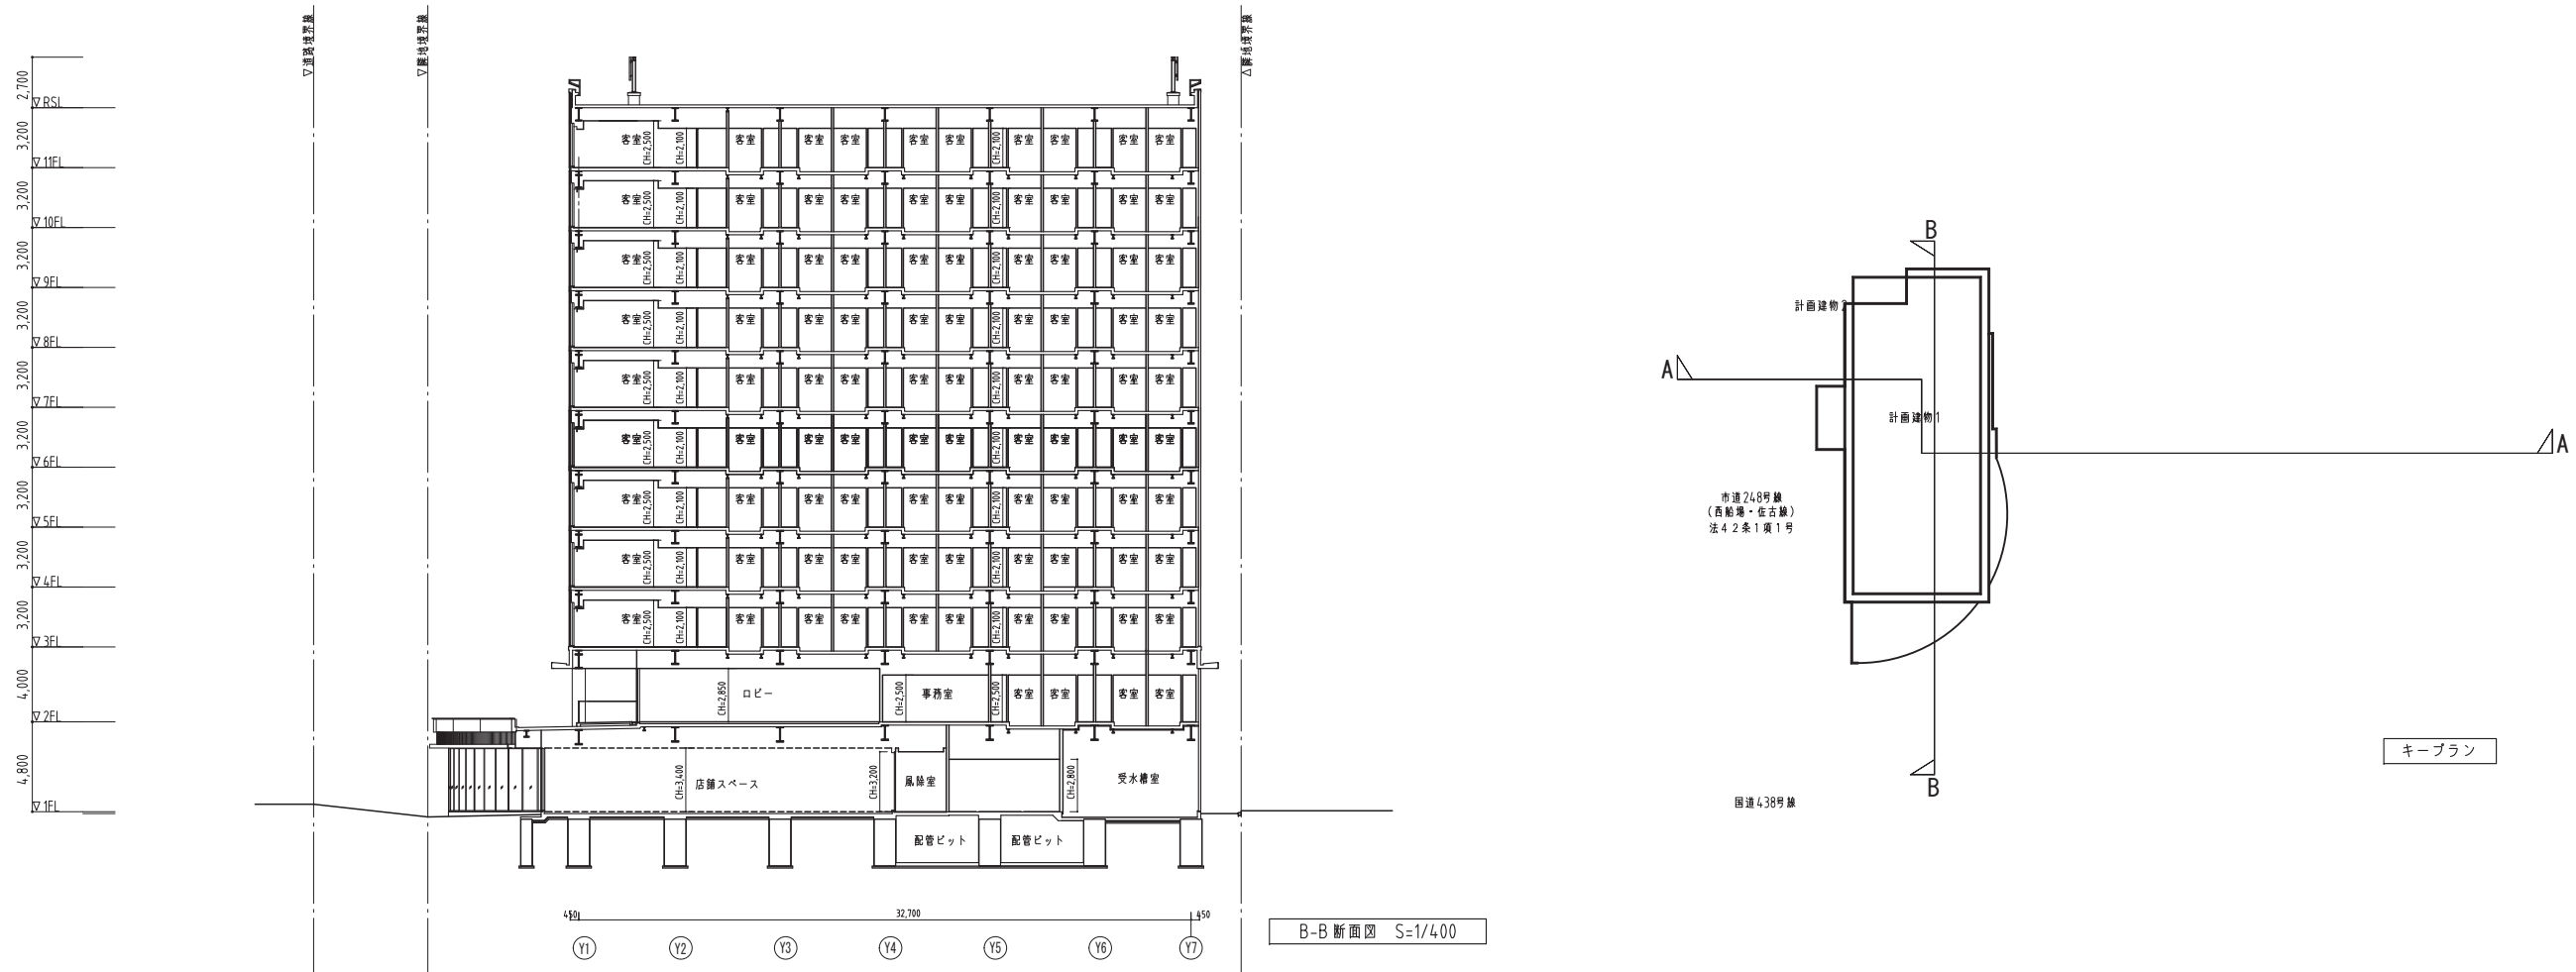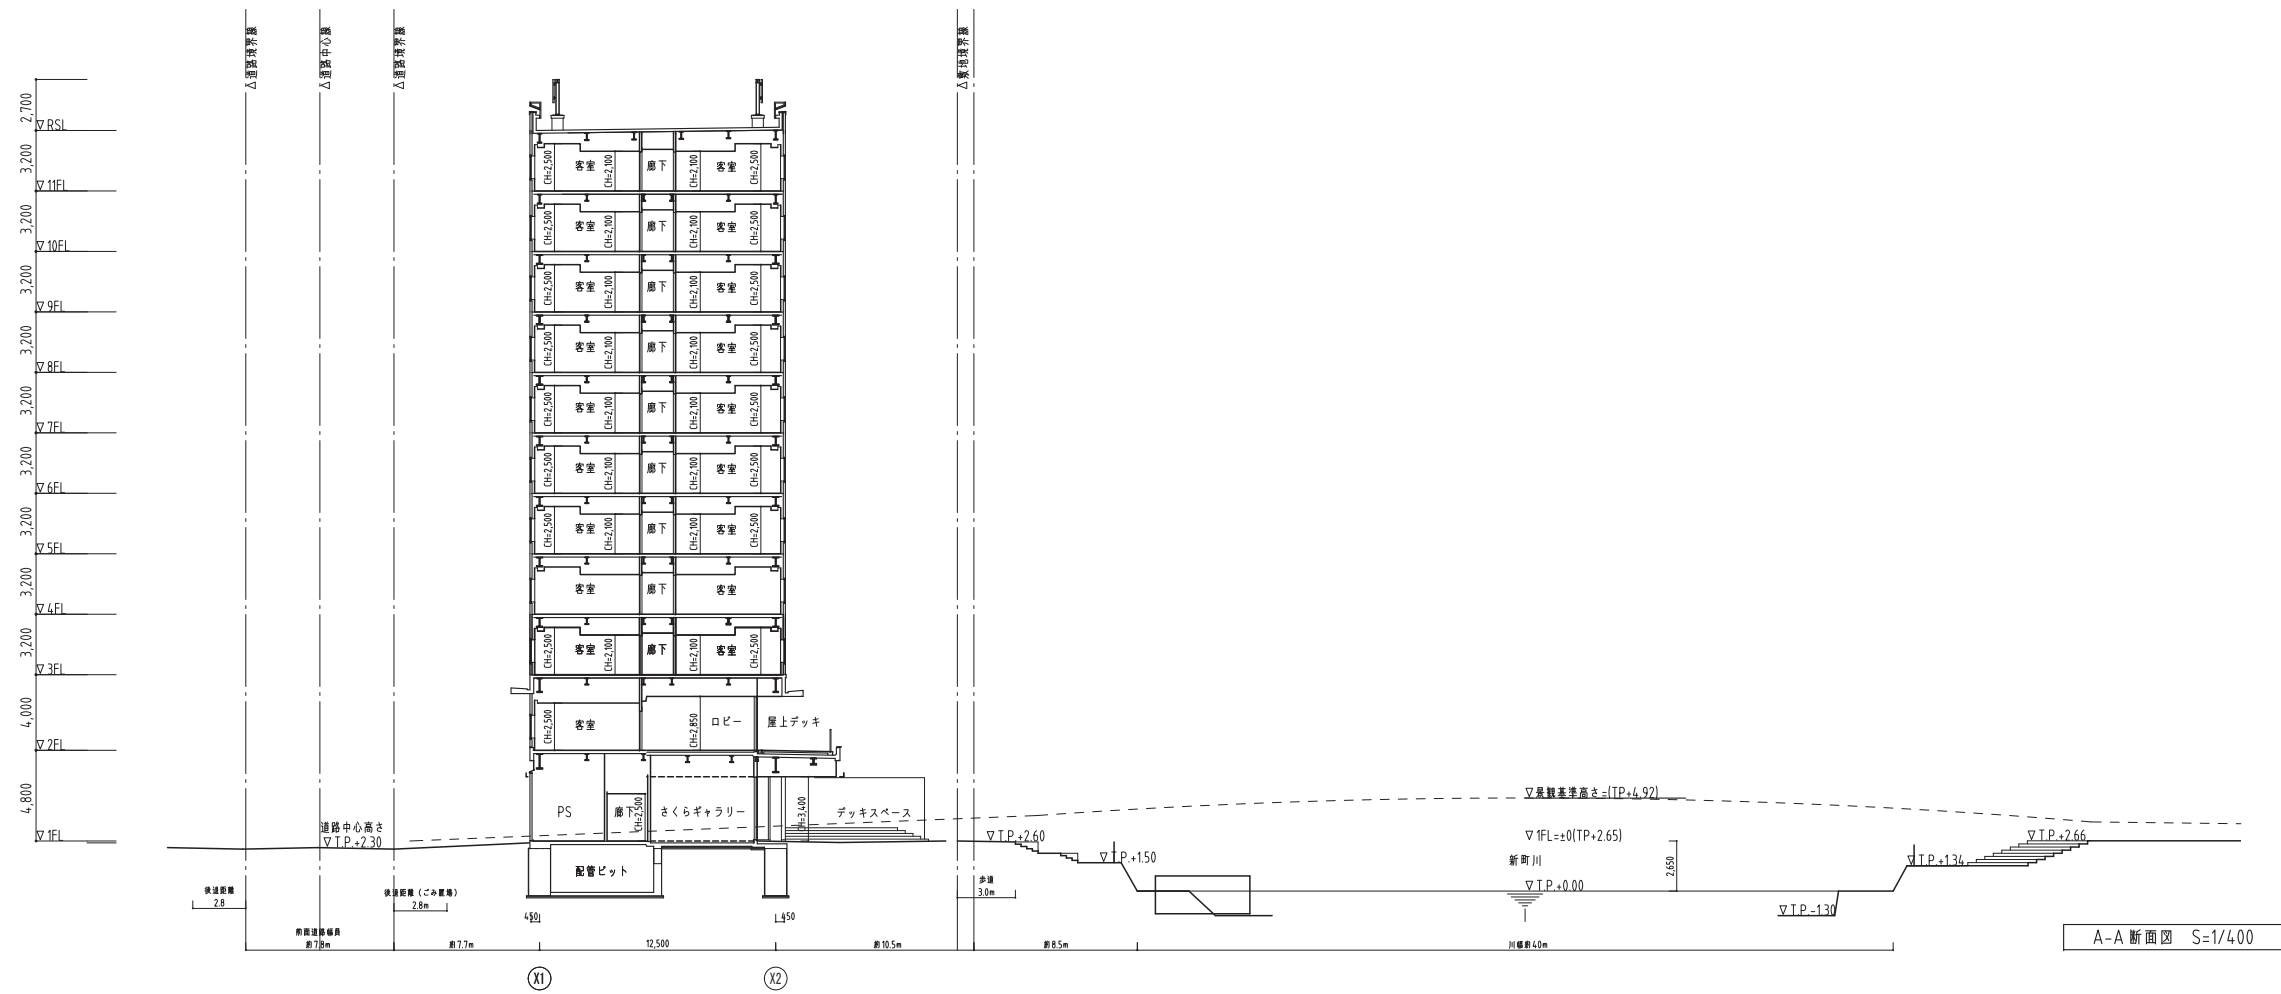


新町西地区第一種市街地再開発事業


施設計画図

住宅商業棟Ⅰ

- ・平面図
- ・立面図
- ・断面図


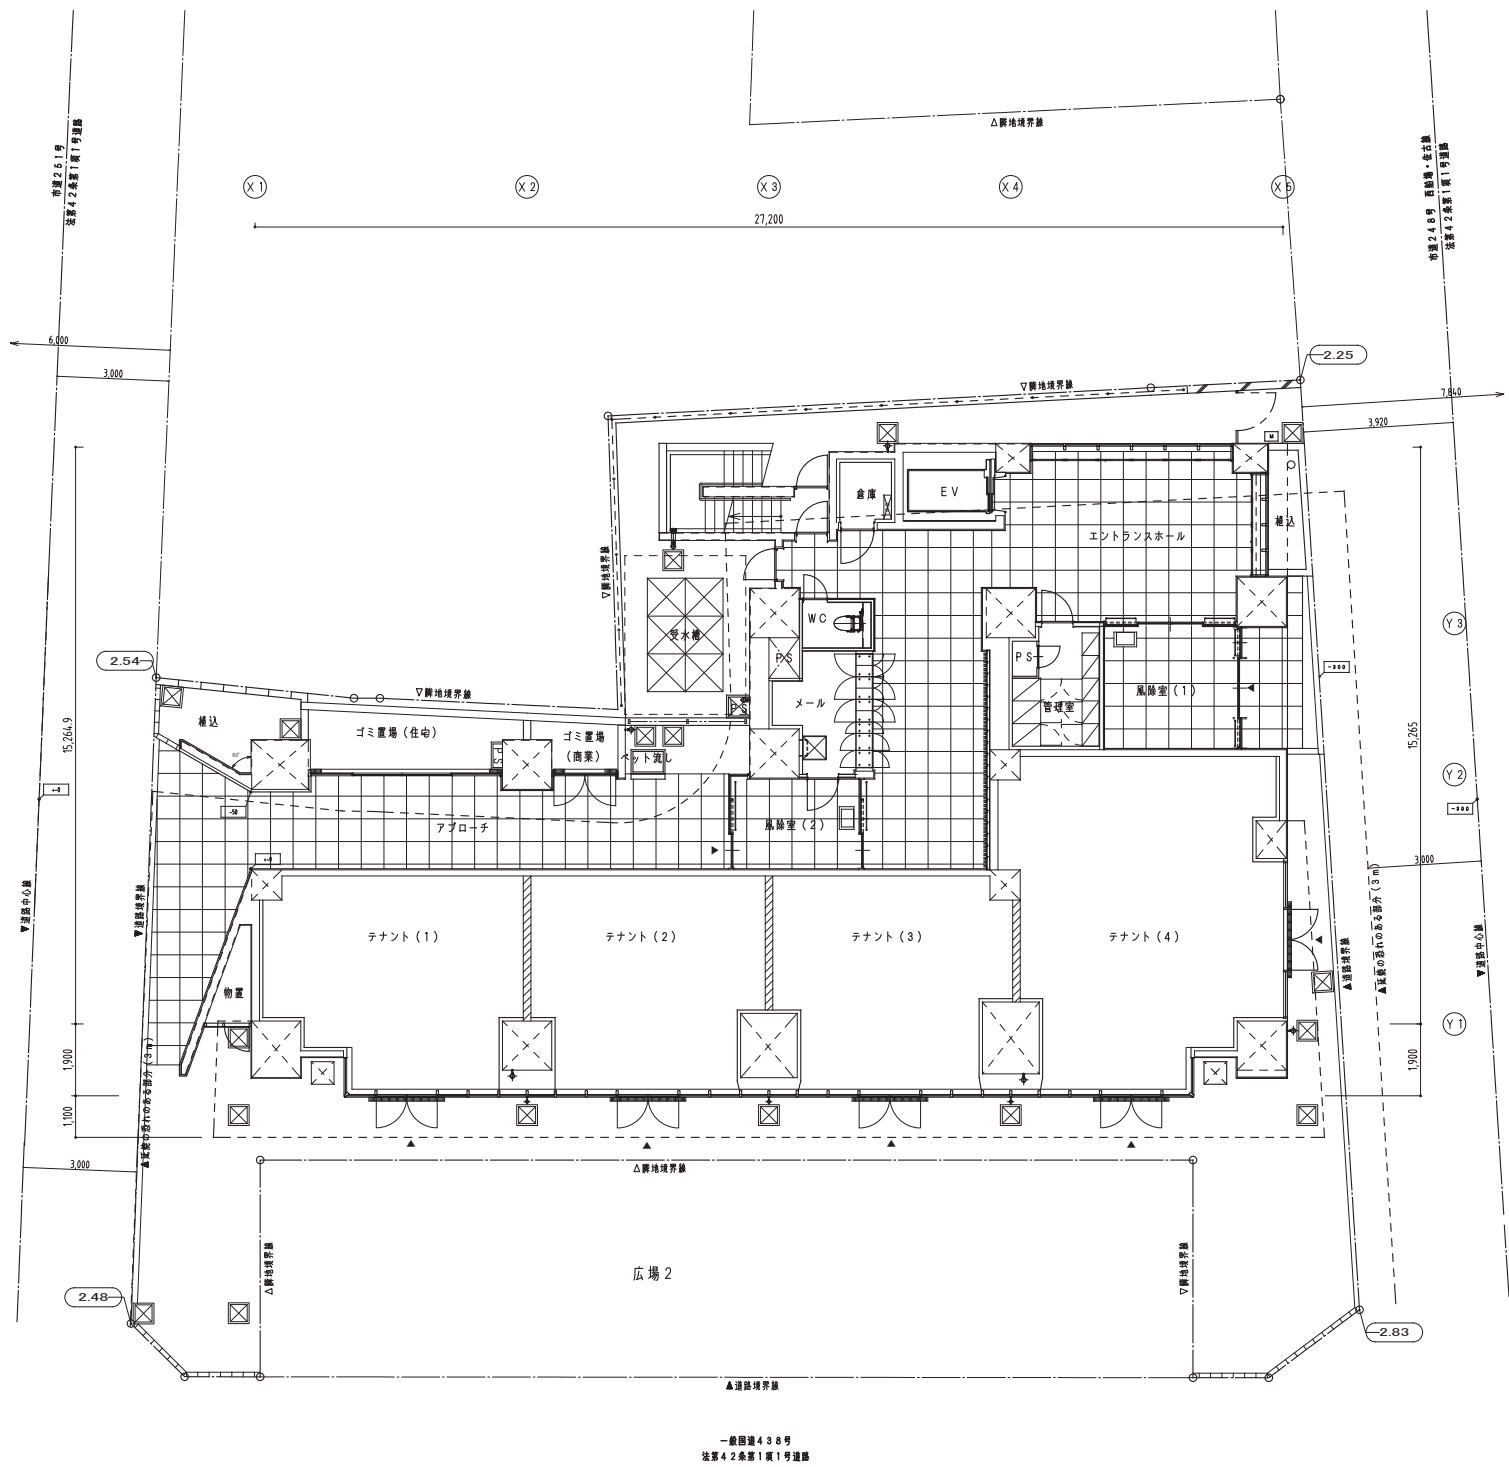



住宅商業棟Ⅰ 配置図兼1階平面図 S=1/200

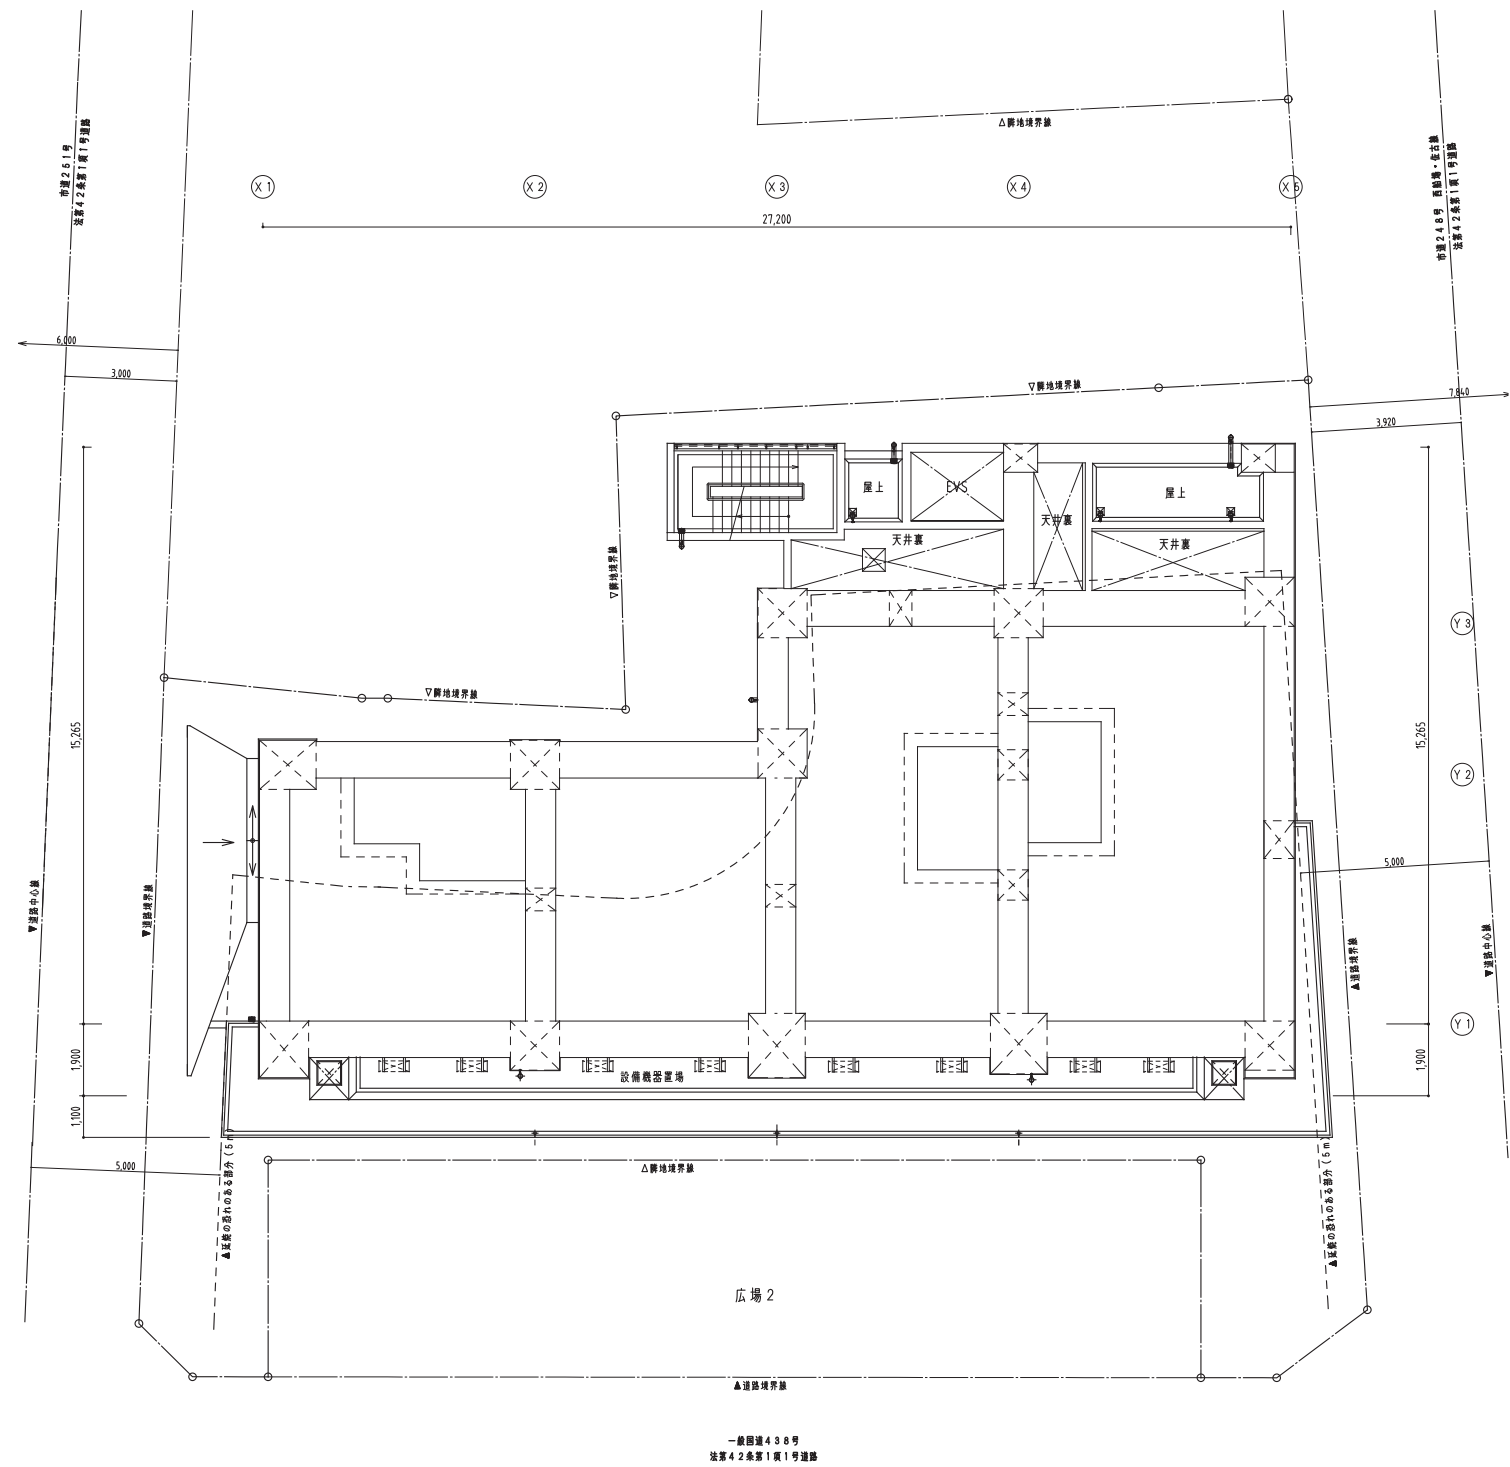


住宅商業棟Ⅰ M2階平面図 S=1/200



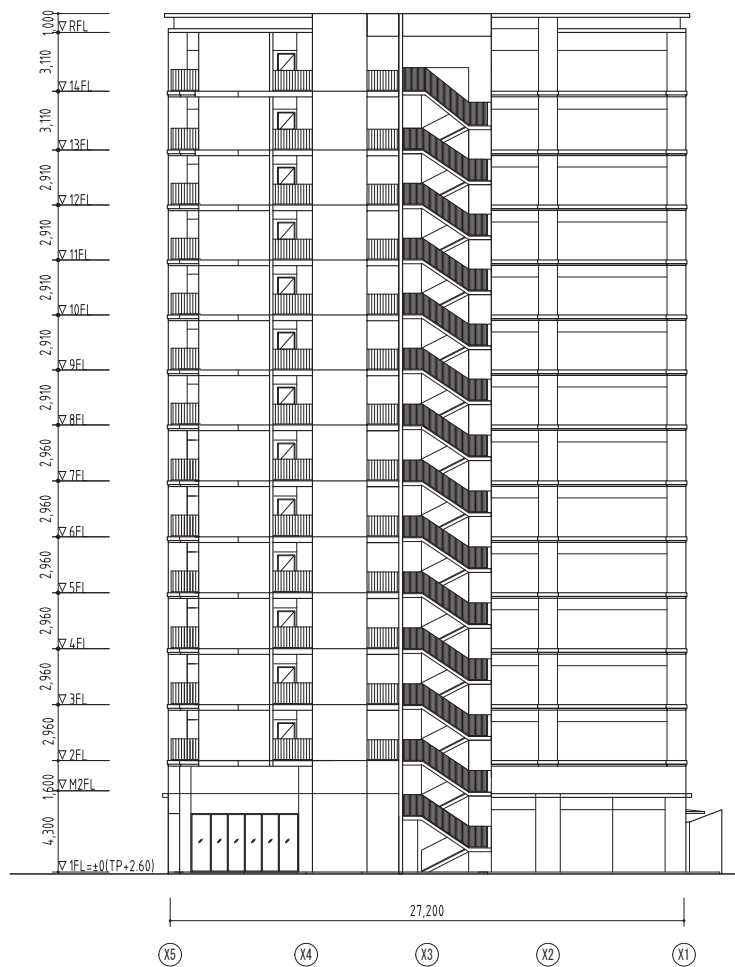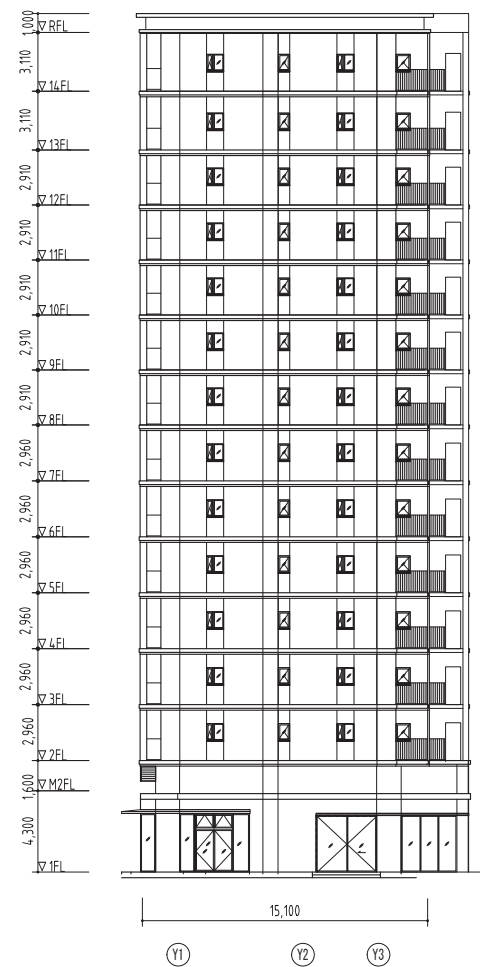


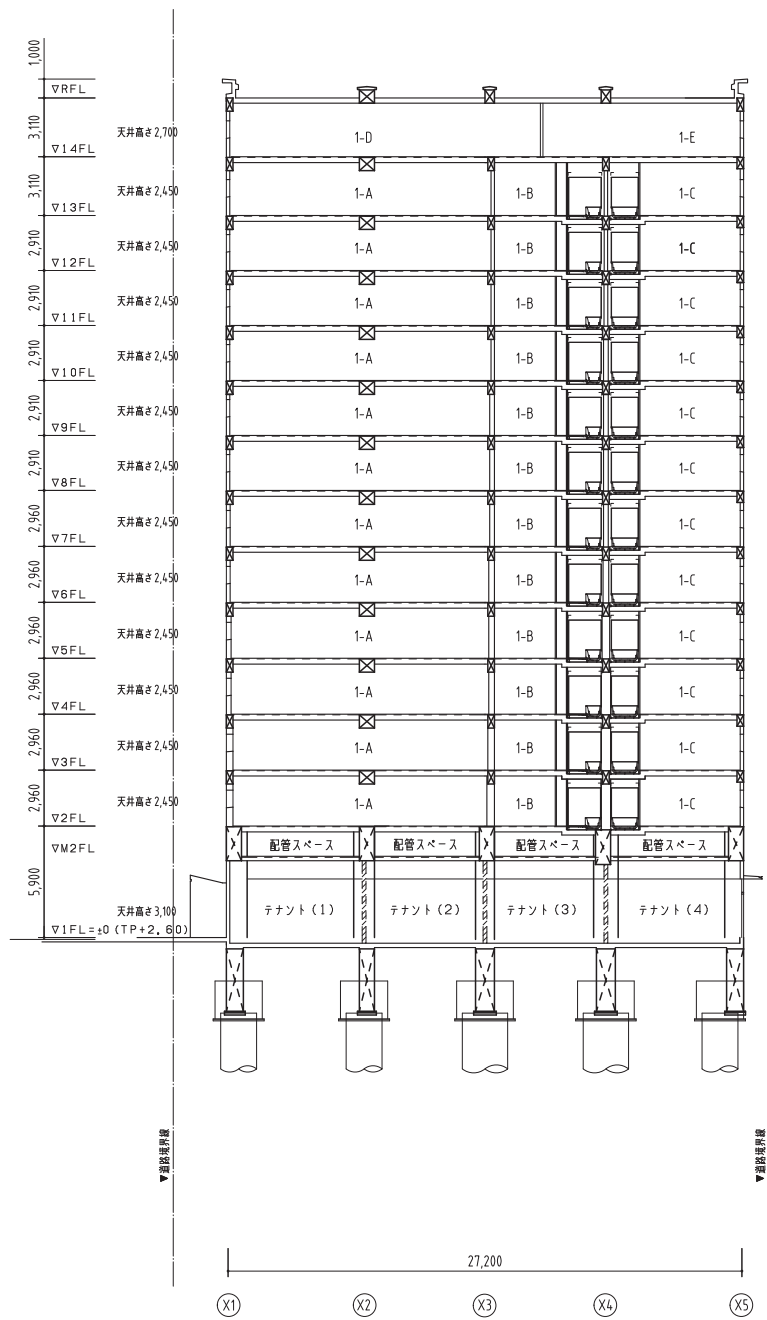

住宅商業棟 I X方向断面図 S=1/400

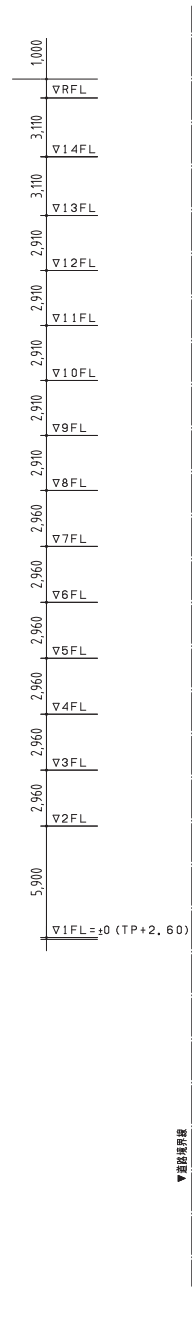

住宅商業棟 I Y方向断面図1 S=1/400

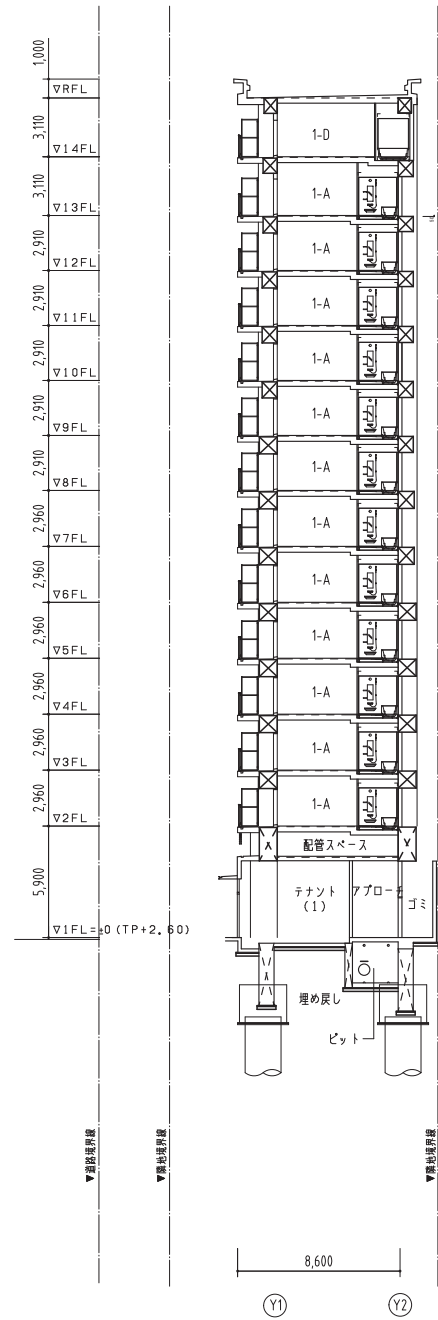


住宅商業棟 I Y方向断面図2 S=1/400

新町西地区第一種市街地再開発事業


施設計画図


住宅商業棟Ⅱ


- ・平面図
- ・立面図
- ・断面図

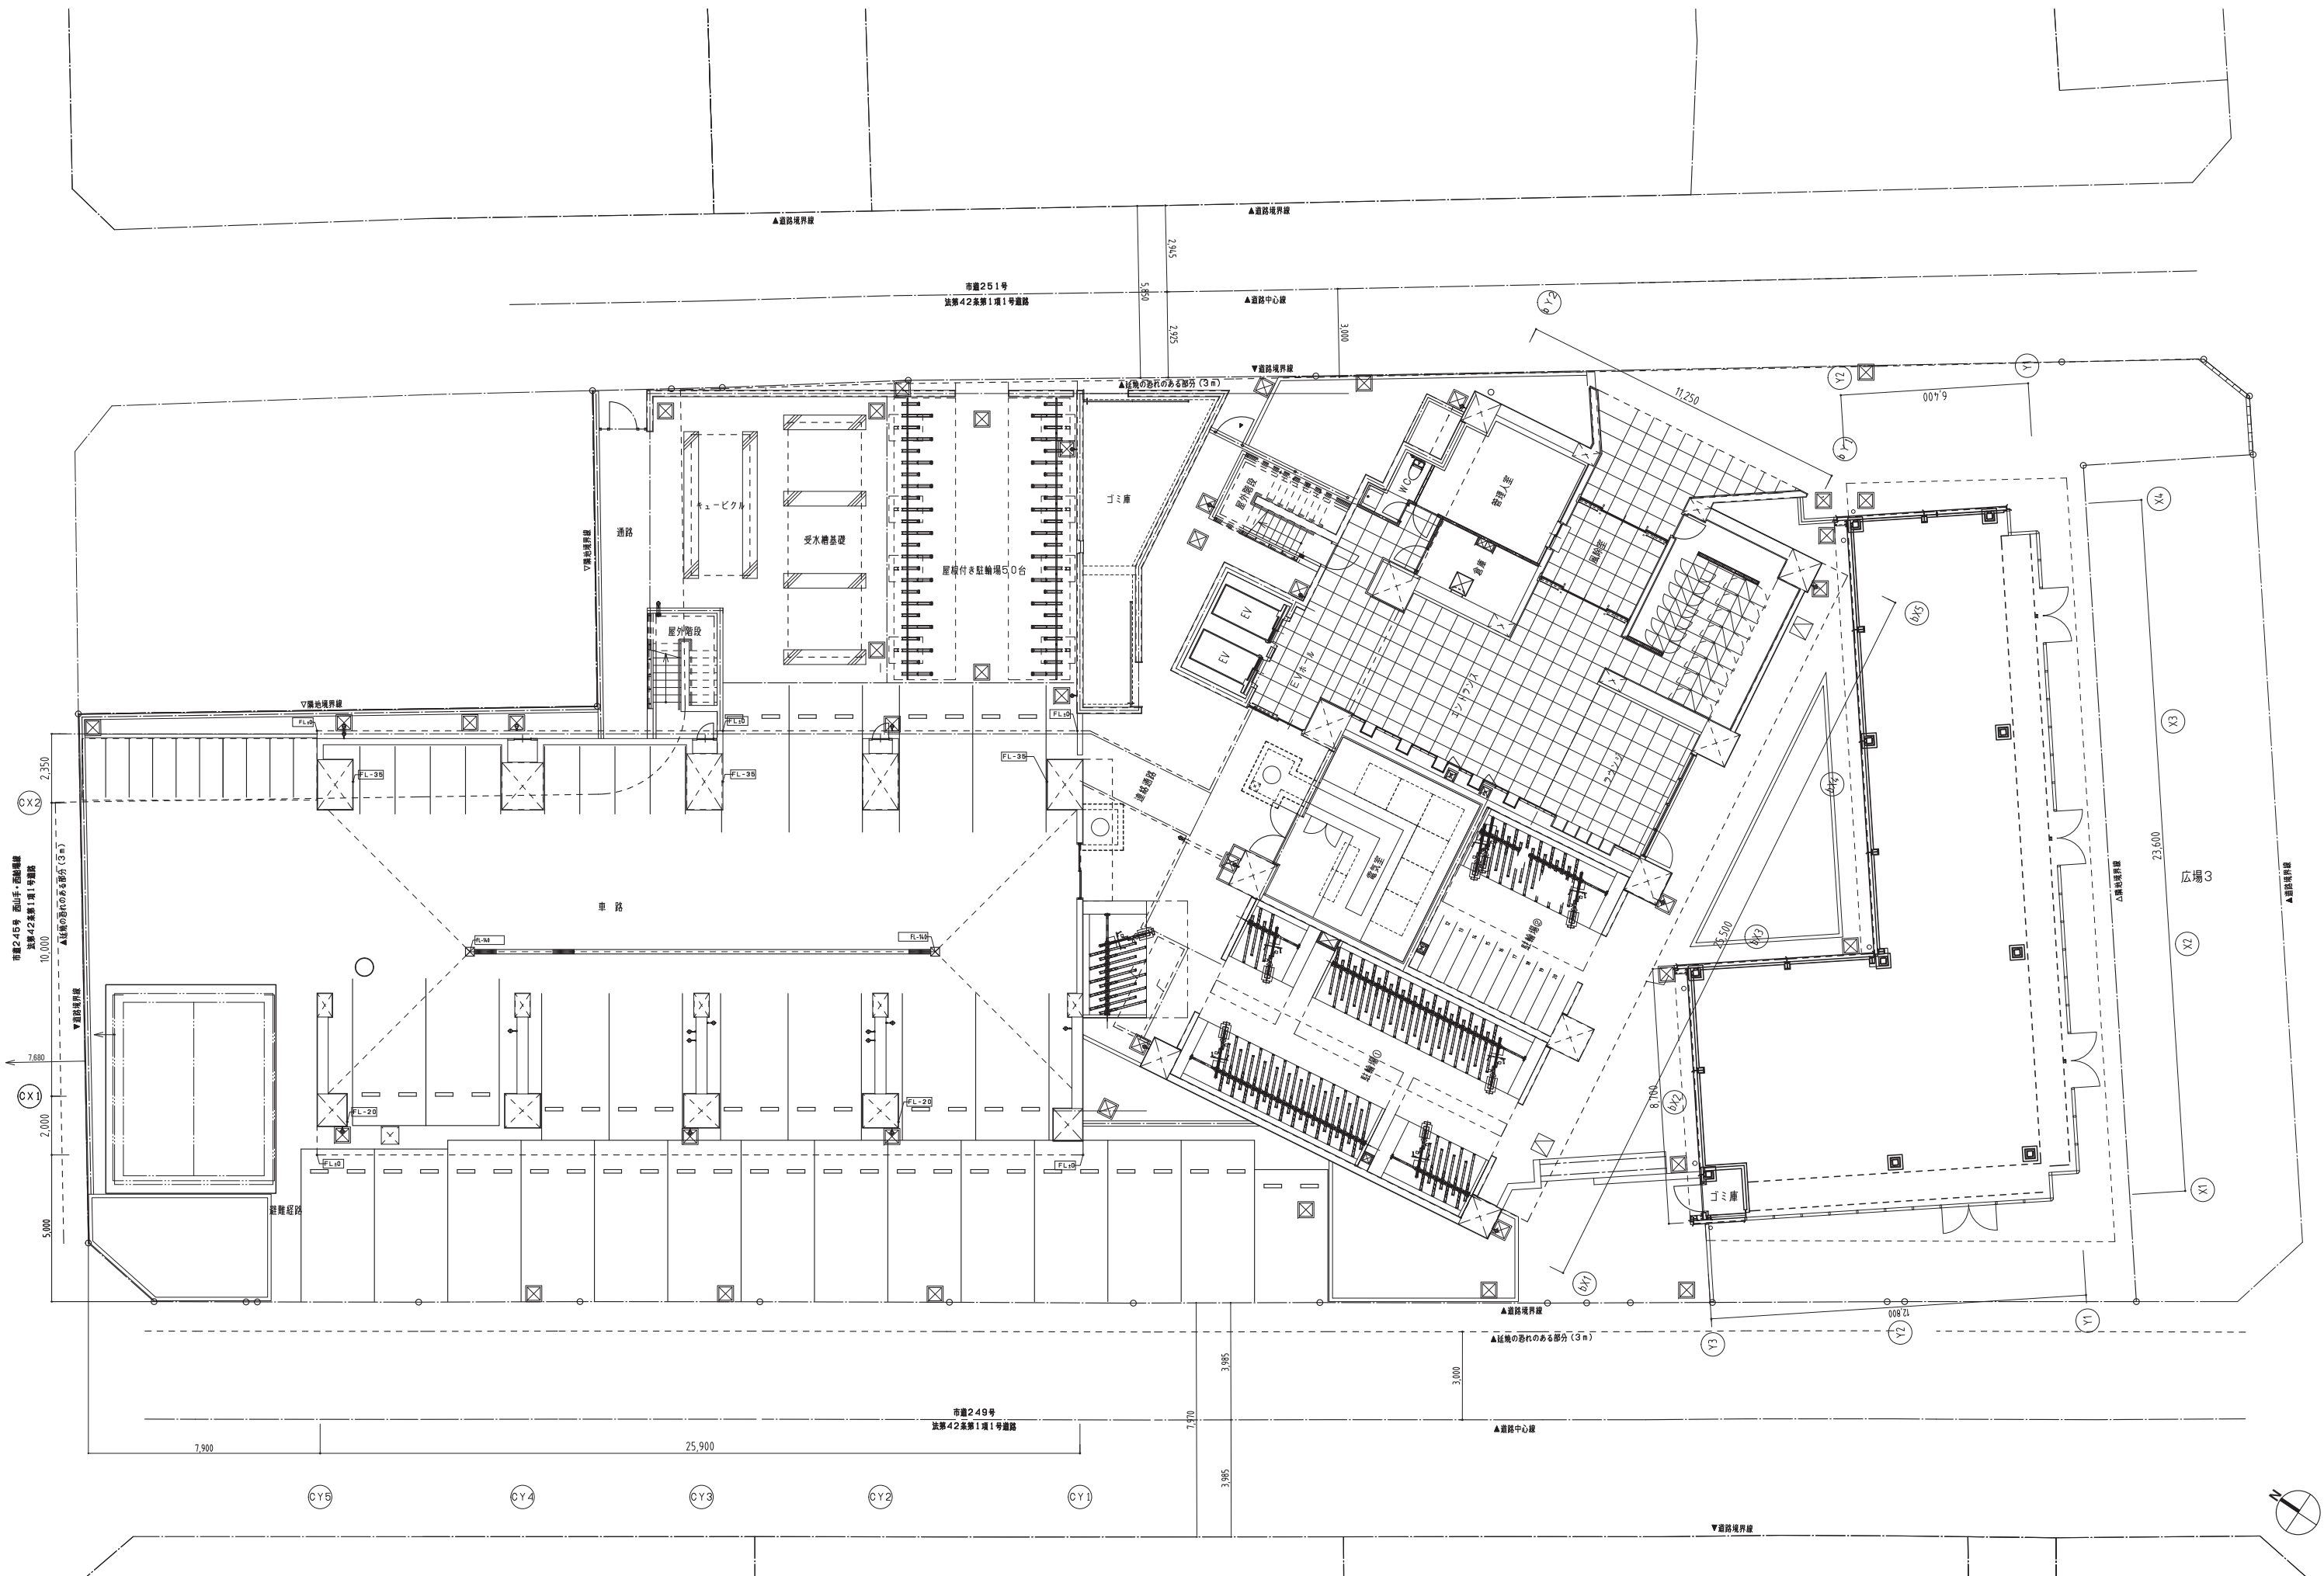

住宅商業棟Ⅰ 配置図兼1階平面図 S=1/200

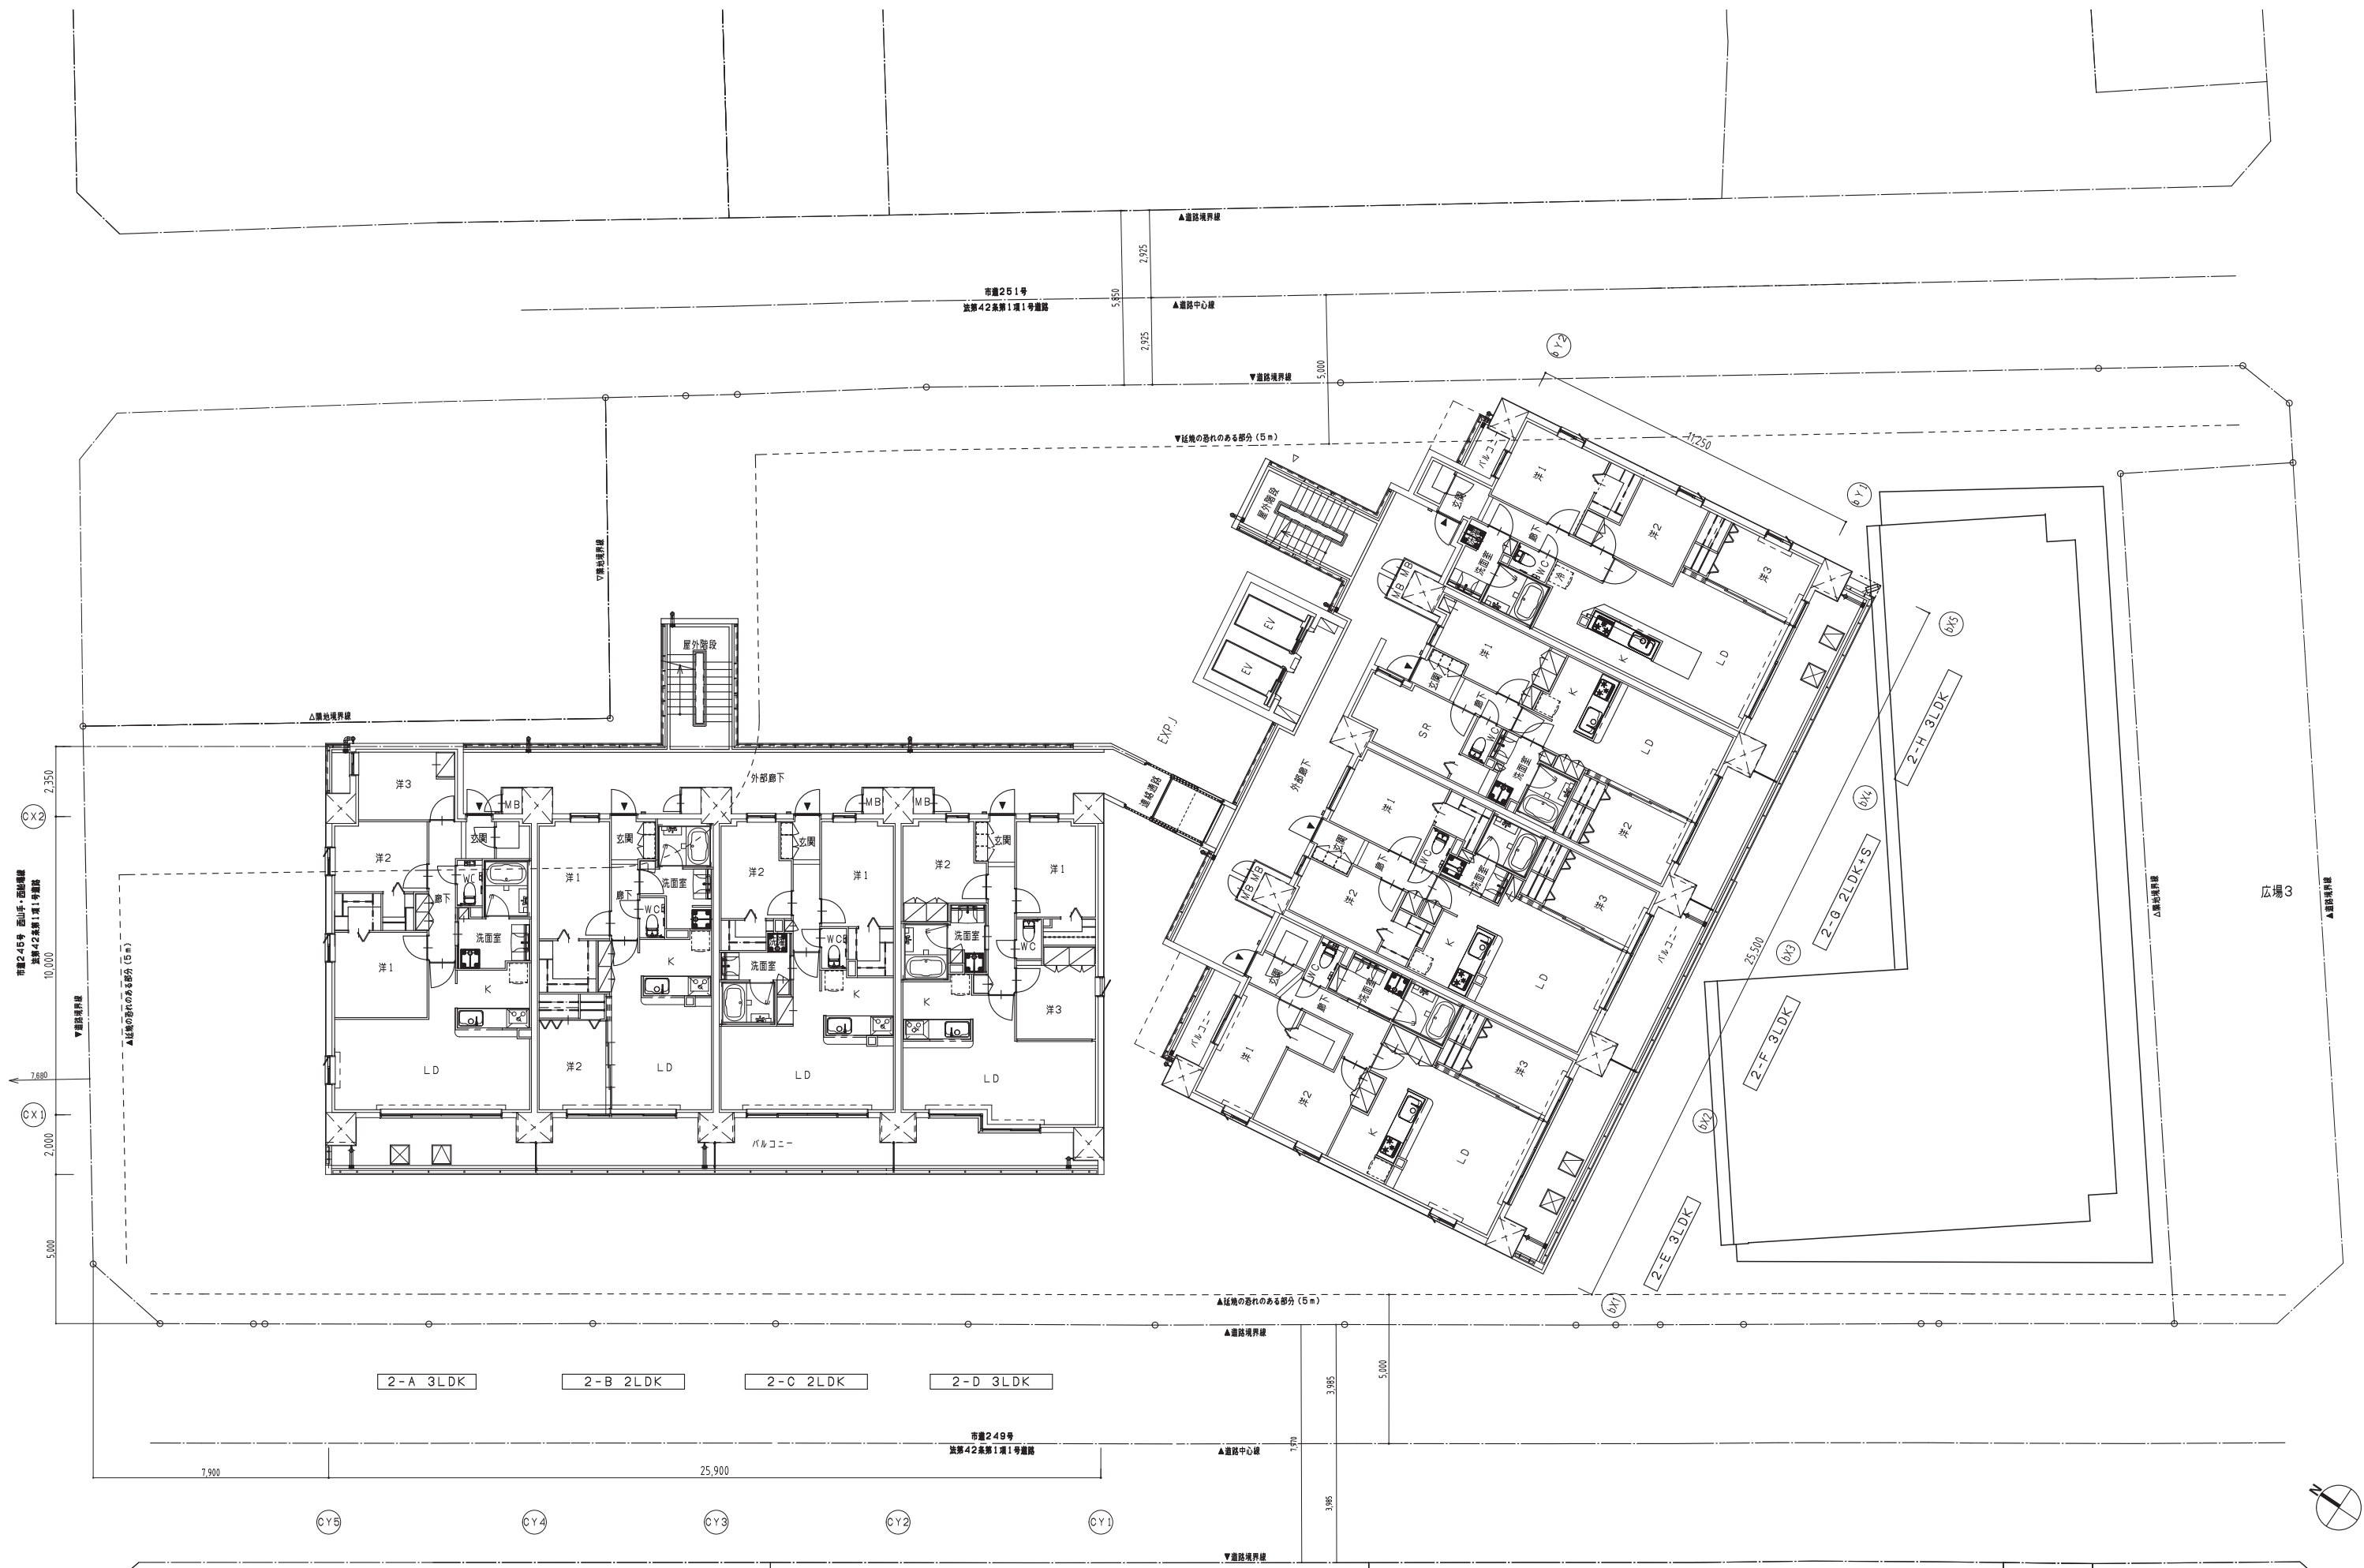


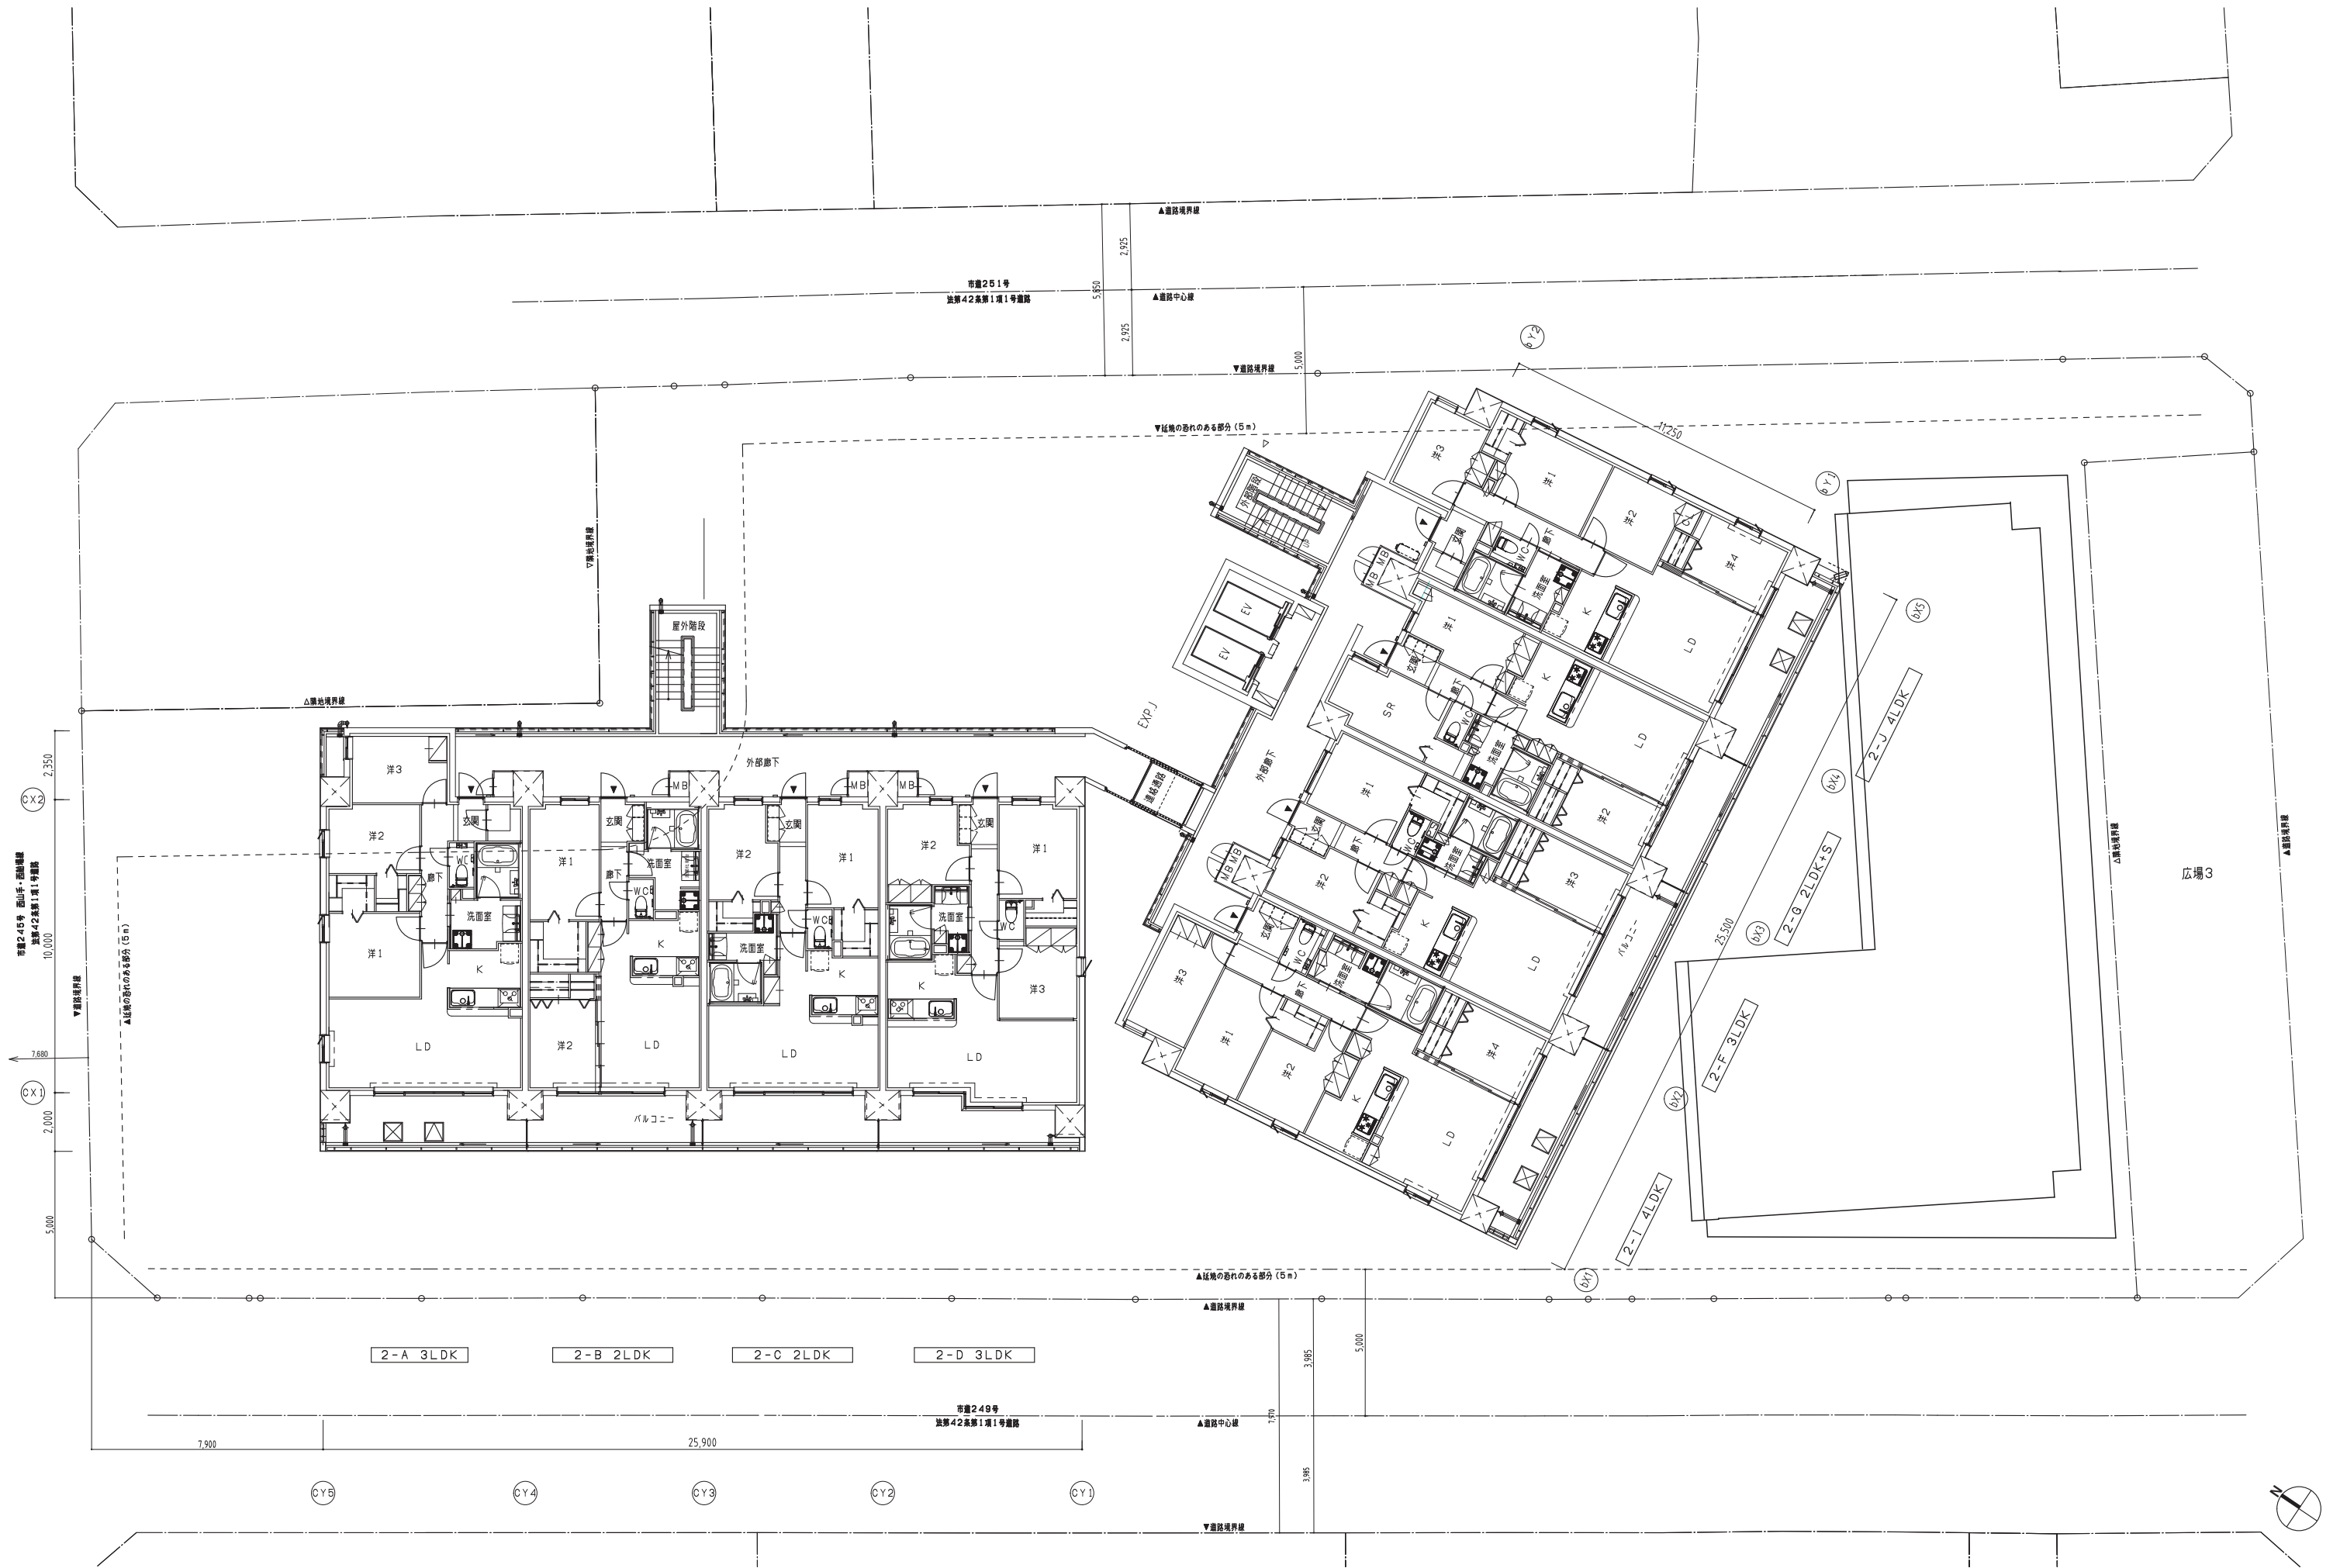

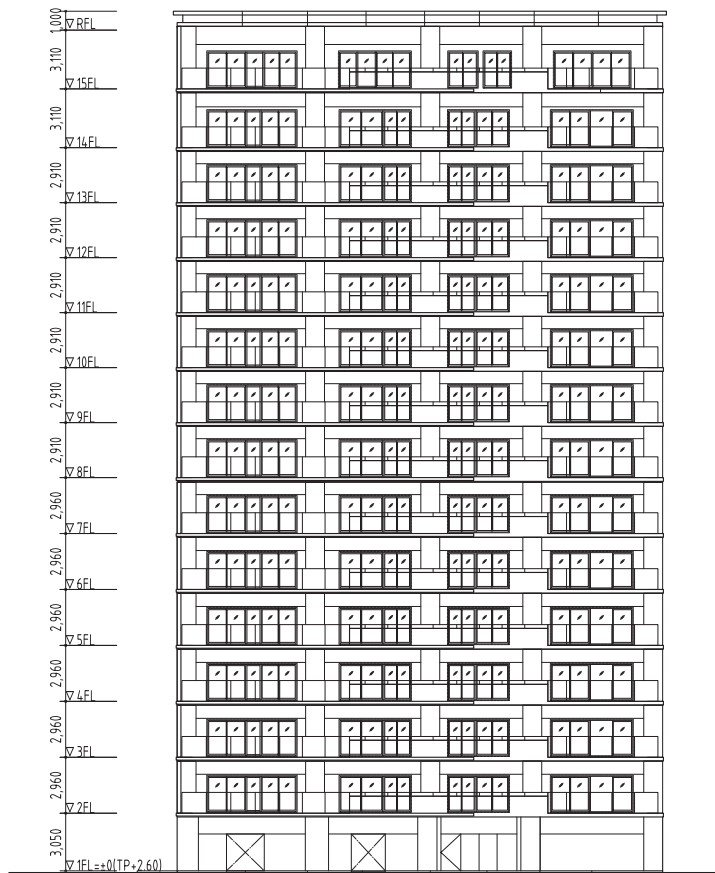

bX1 bX2 bX3 bX4 bX5

南棟 南立面図 S=1/400

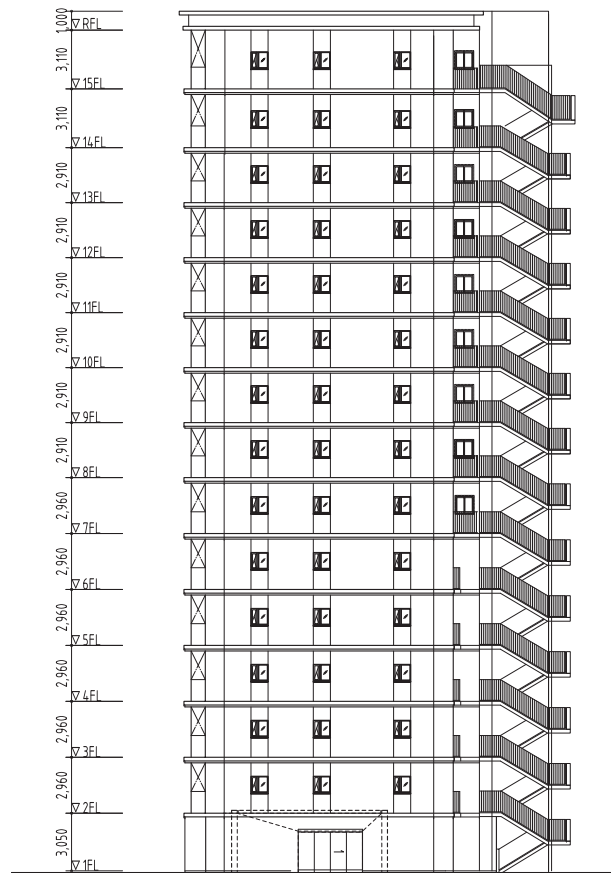


bY1 bY2

南棟 東立面図 S=1/400




bX5 bX4 bX3 bX2 bX1

南棟 北立面図 S=1/400

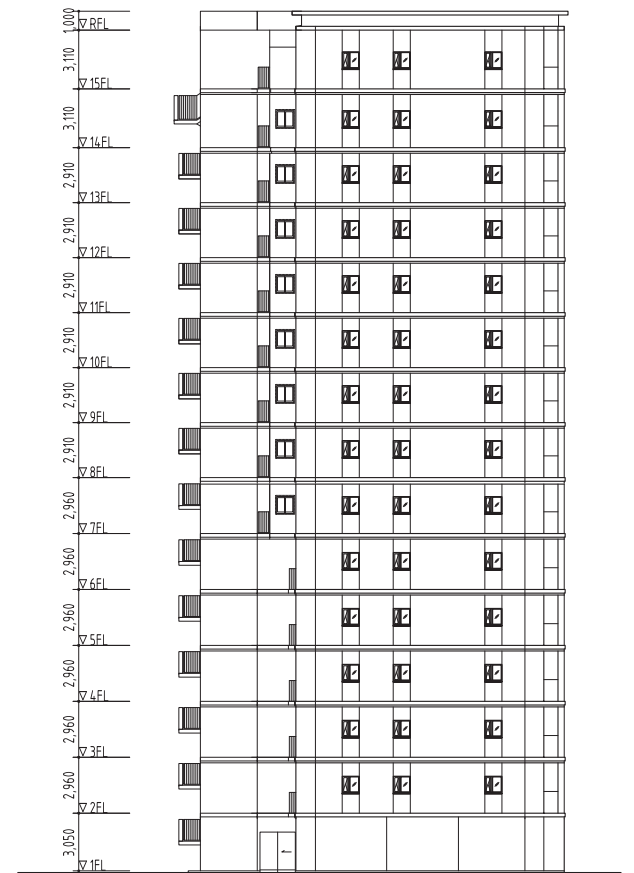


bY2 bY1

南棟 西立面図 S=1/400

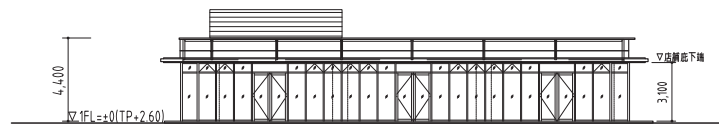


aX1 aX2 aX3 aX4

商業棟 南立面図 S=1/400

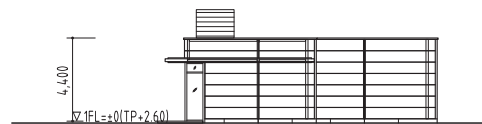

aY1 aY2 aY3

商業棟 東立面図 S=1/400

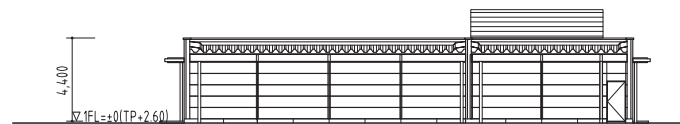


aX4 aX3 aX2 aX1

商業棟 北立面図 S=1/400




aY3 aY2 aY1

商業棟 西立面図 S=1/400

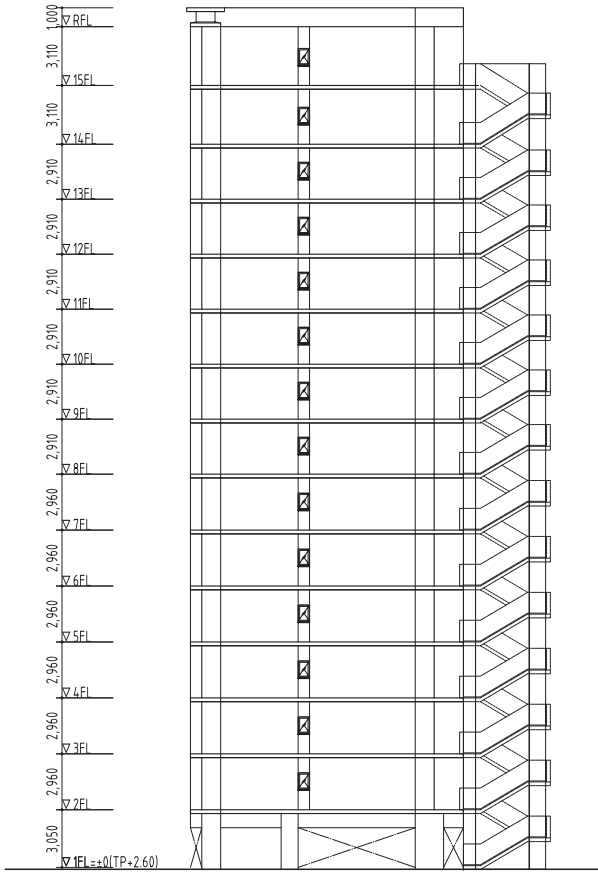


14,450
c1 c2

北棟 南立面図 S=1/400

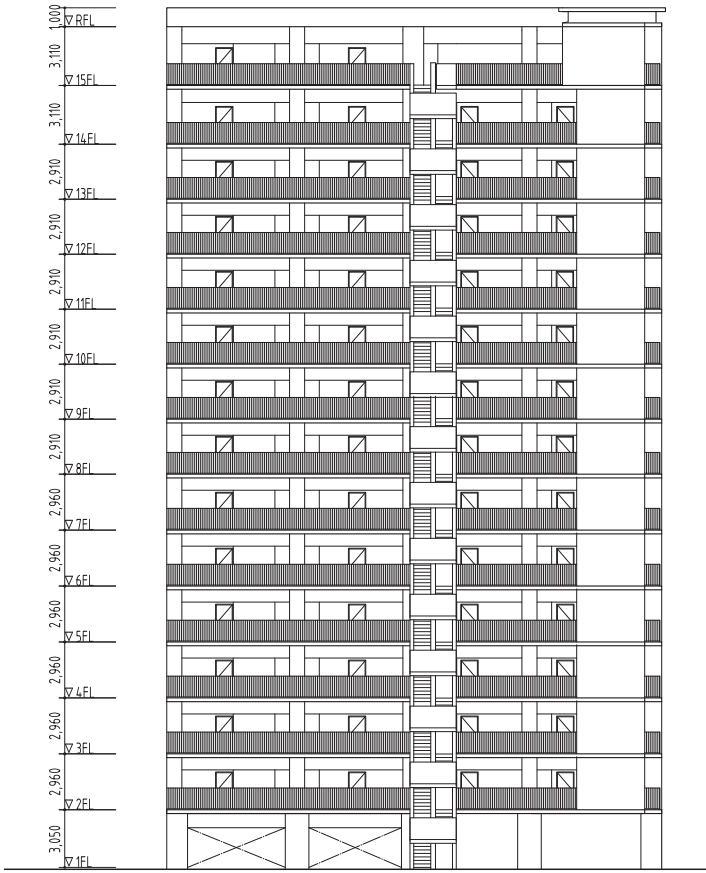


25,900
b1 b2 b3 b4 b5

北棟 東立面図 S=1/400

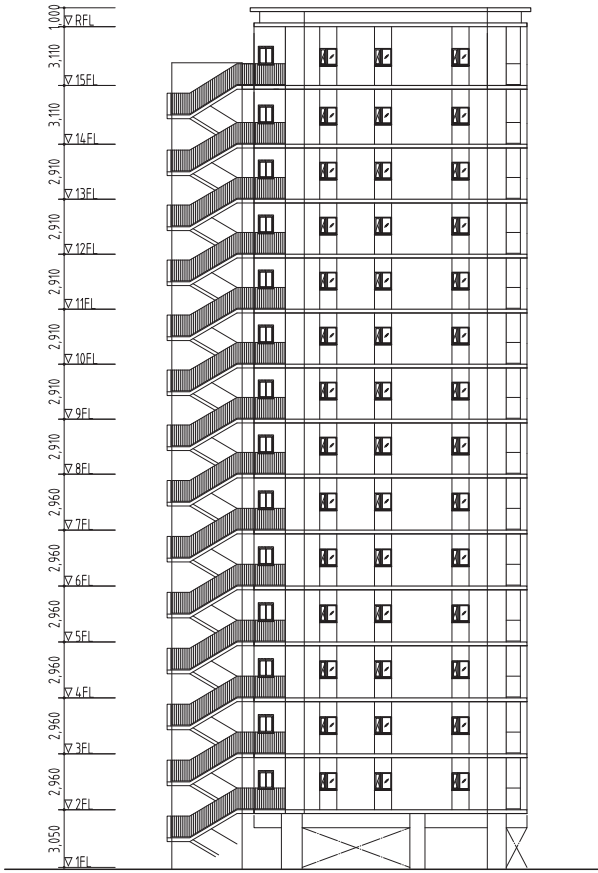


14,450
c2 c1

北棟 北立面図 S=1/400

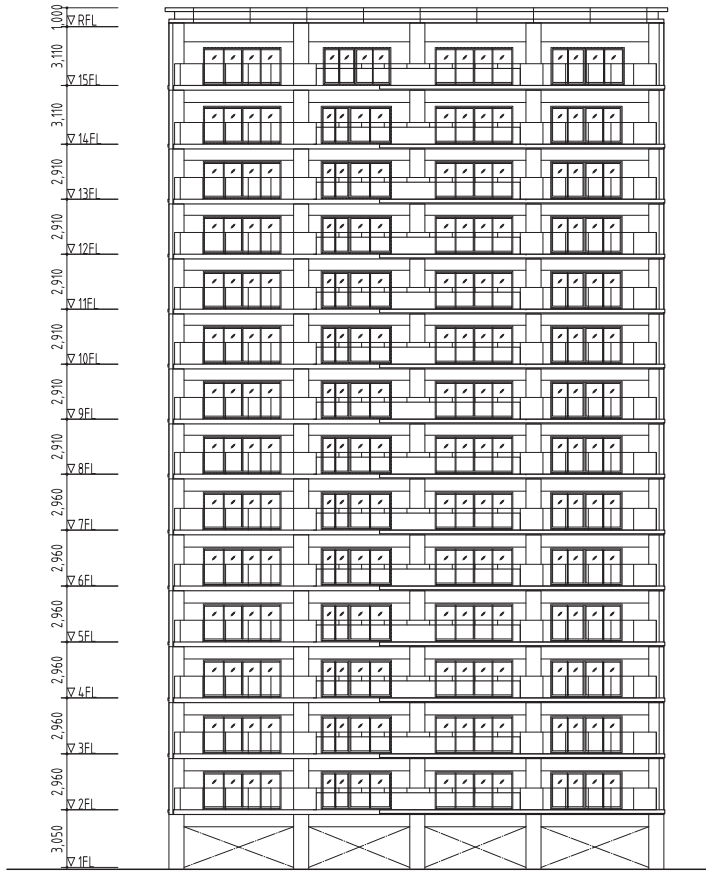


25,900
b5 b4 b3 b2 b1





北棟 西立面図 S=1/400

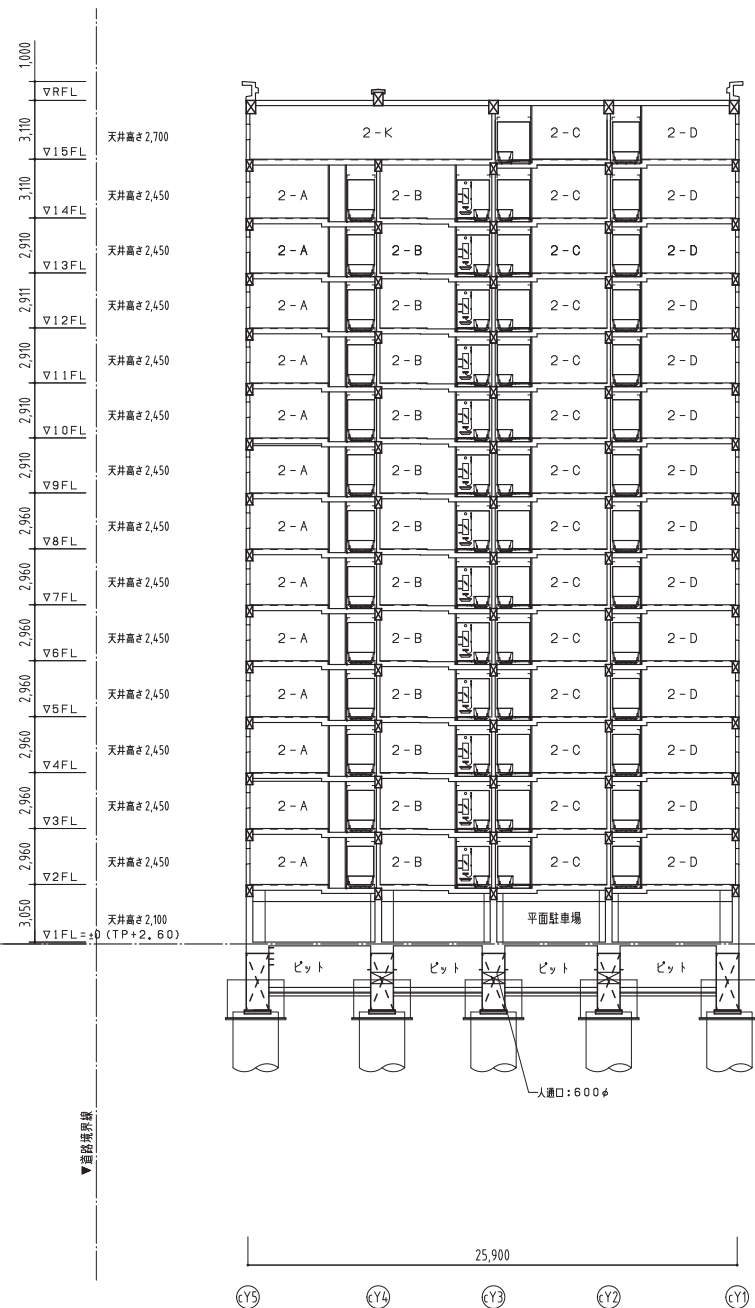

北棟 X方向断面図 S=1/400

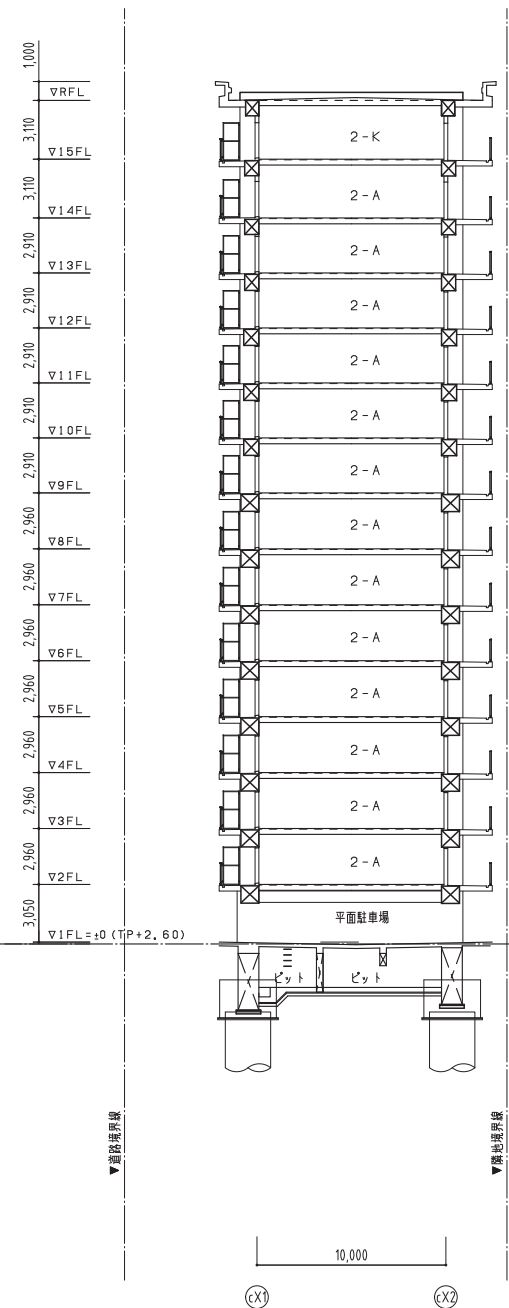

北棟 Y方向断面図 S=1/400

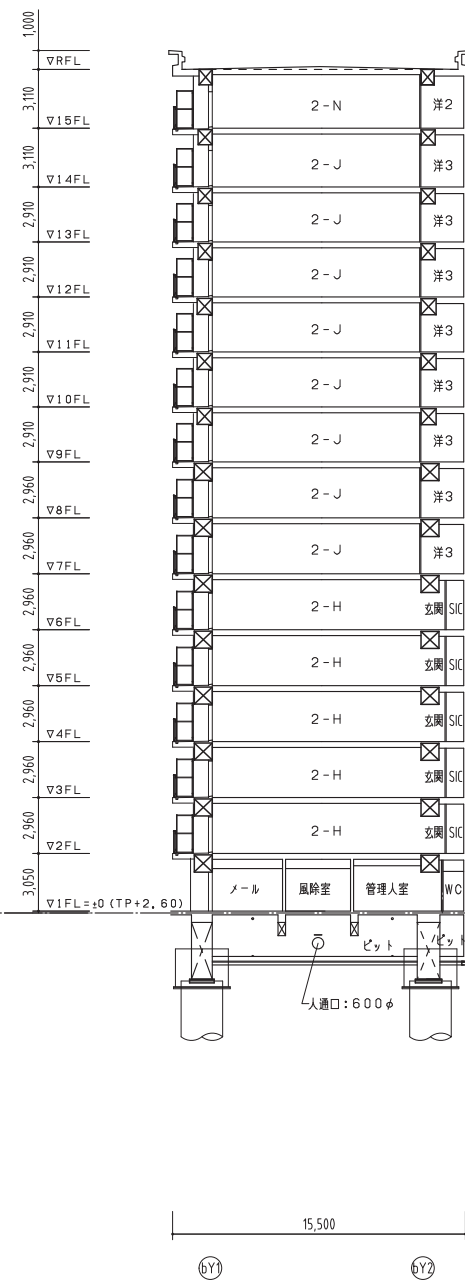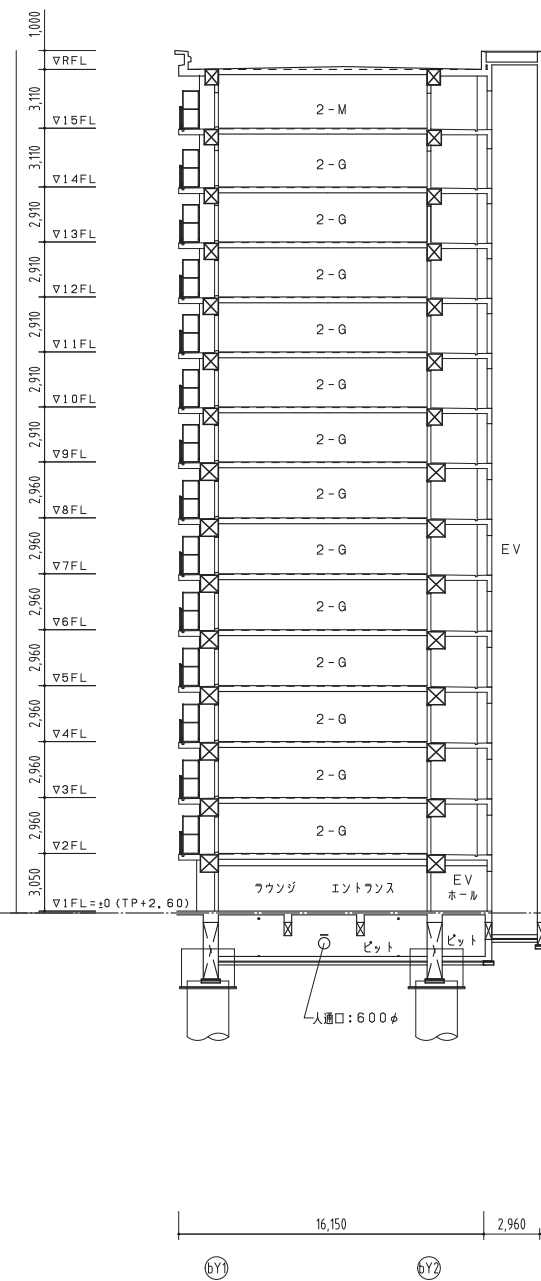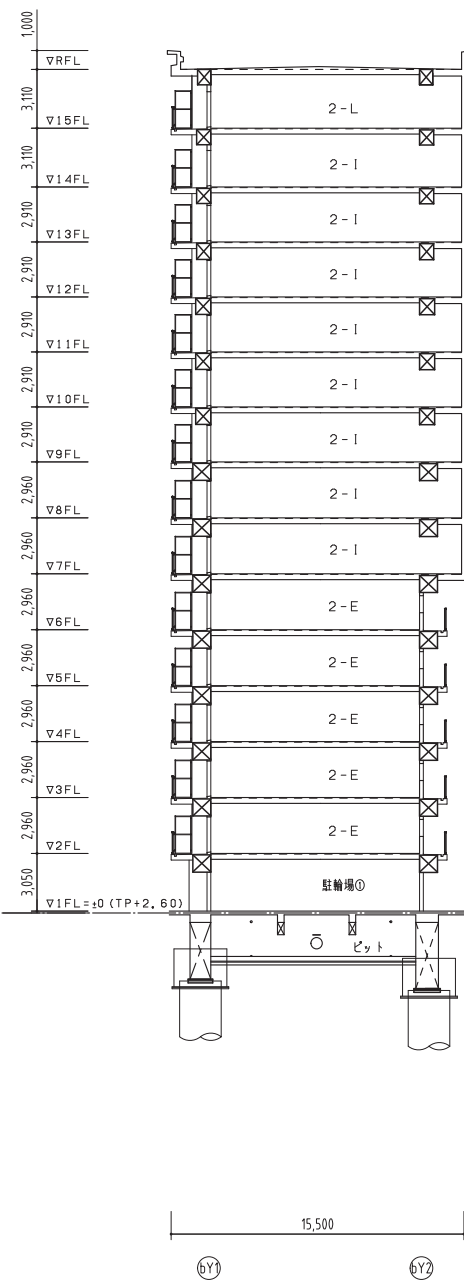
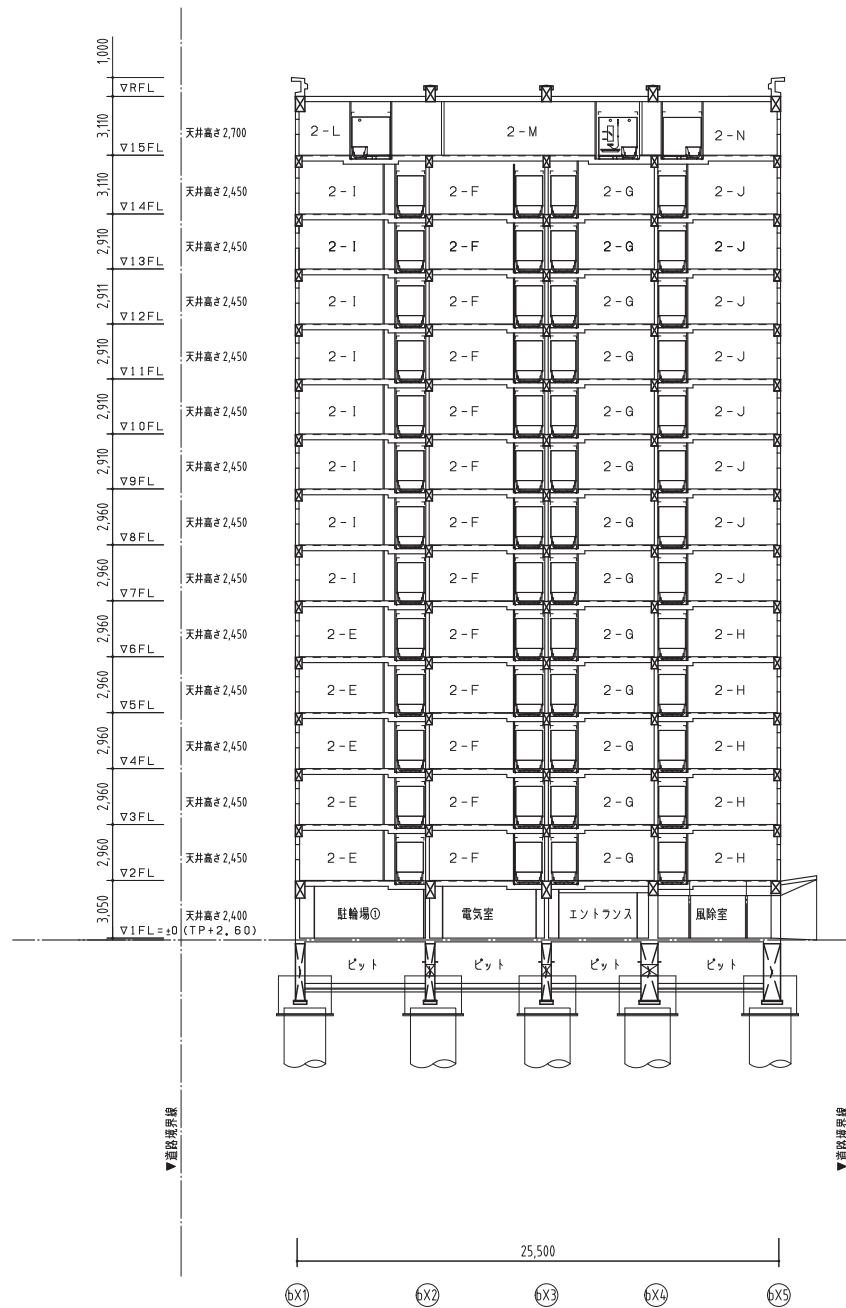



新町西地区第一種市街地再開発事業

施設計画図


駐車場棟 I

- ・平面図
- ・断面図

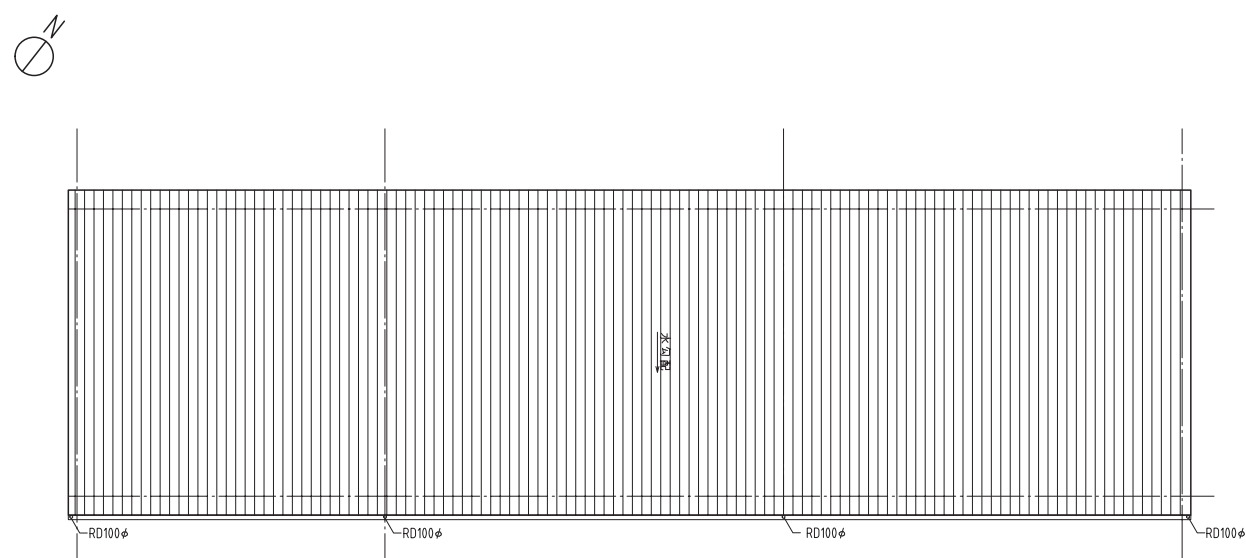
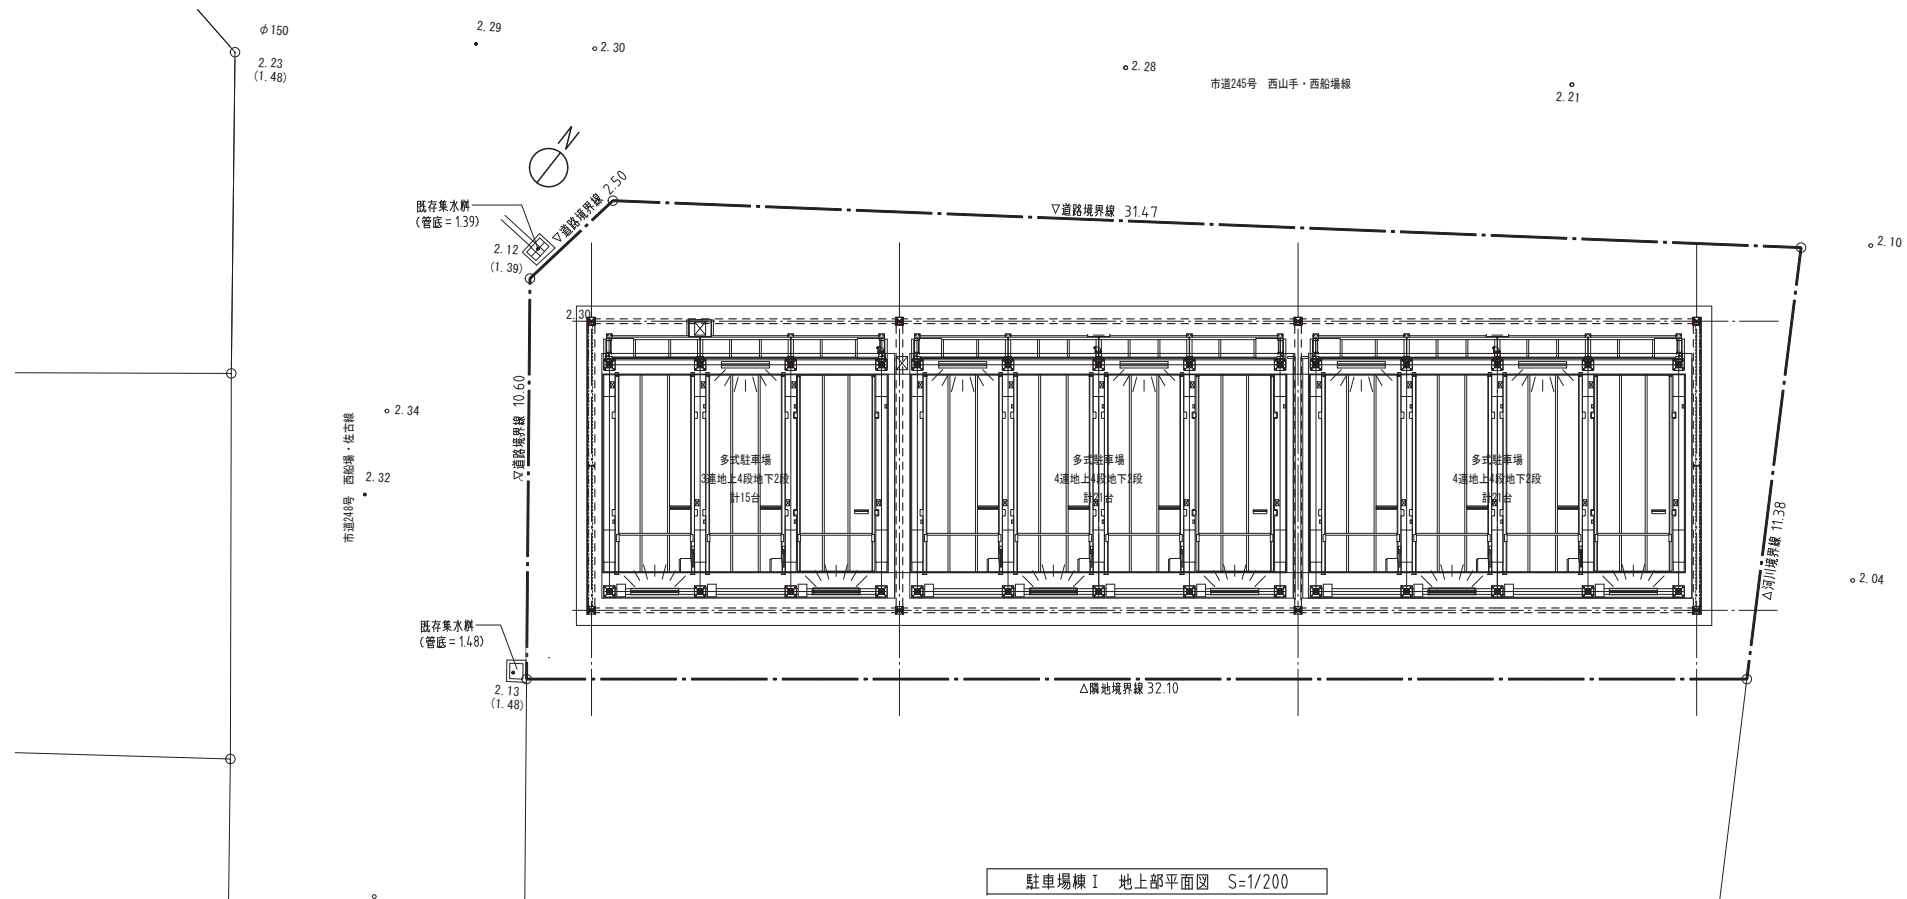


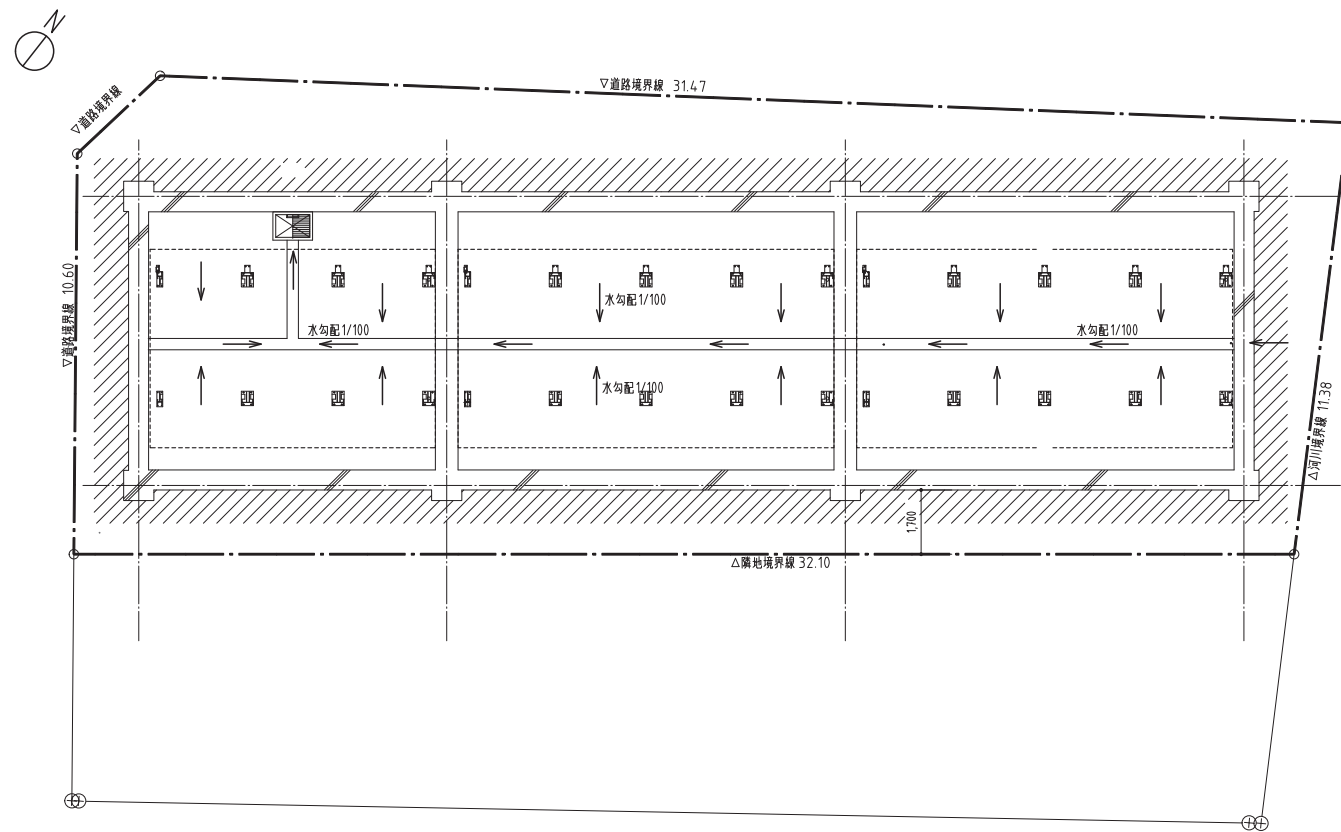

駐車場棟 I 地下部平面図 S=1/200

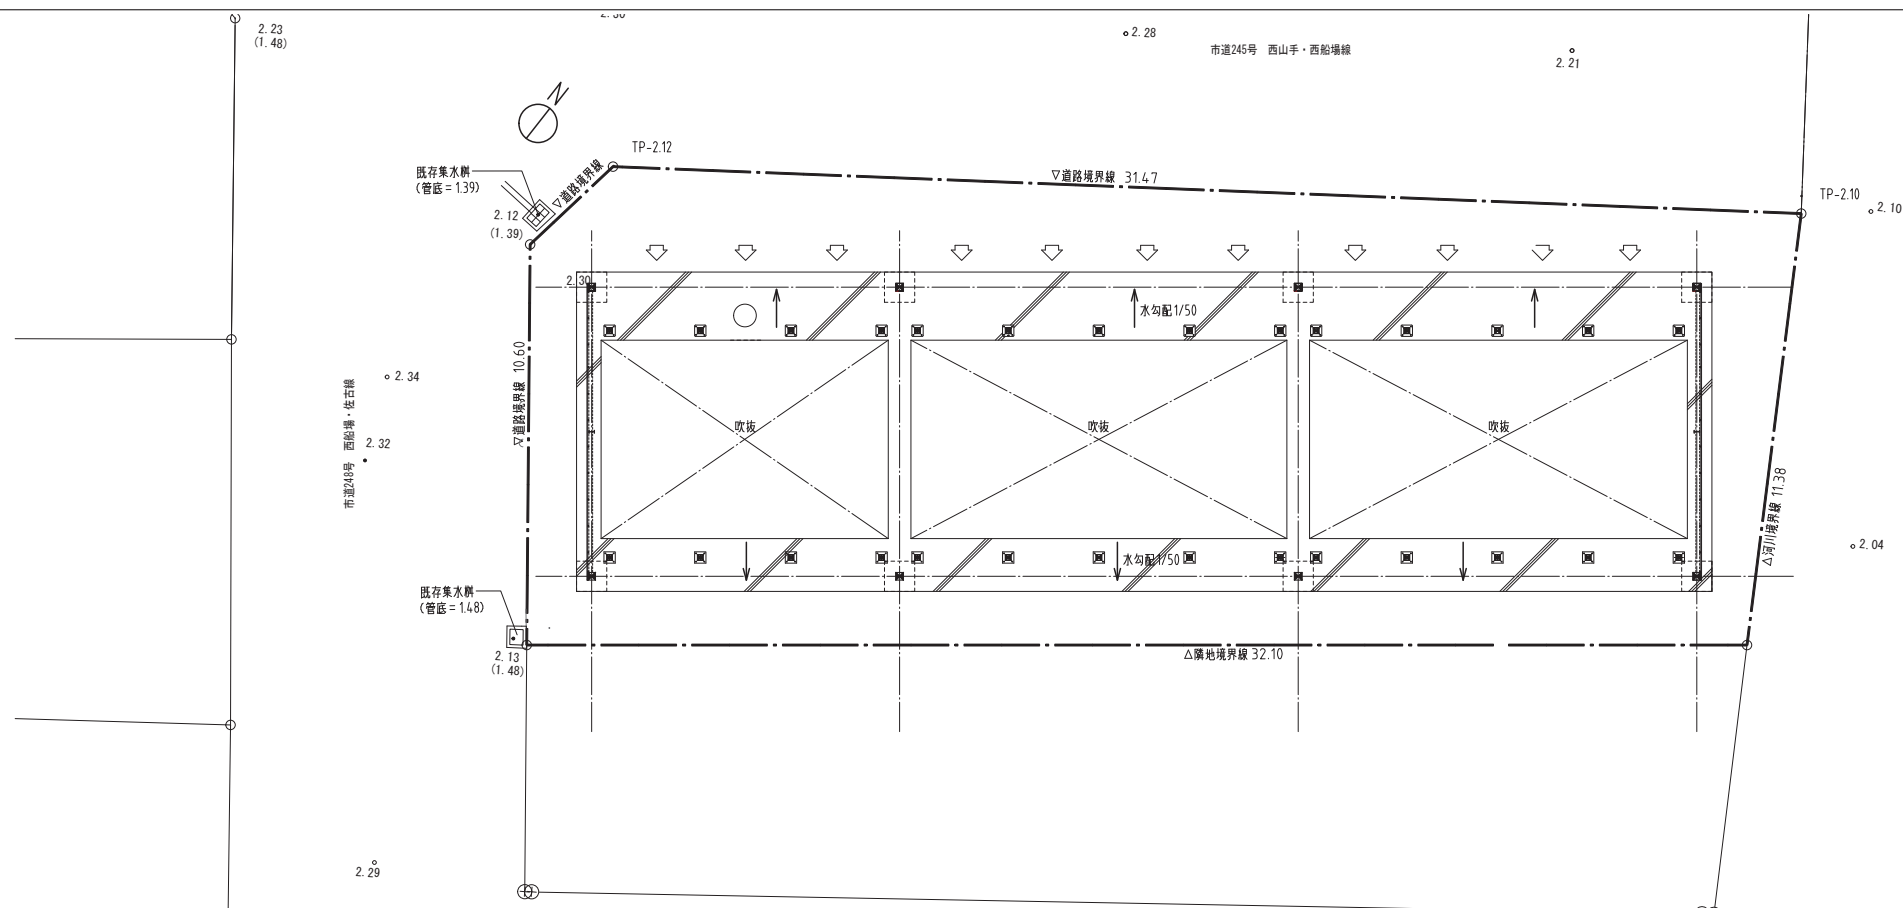

駐車場棟 I 配置図兼1階平面図 S=1/200

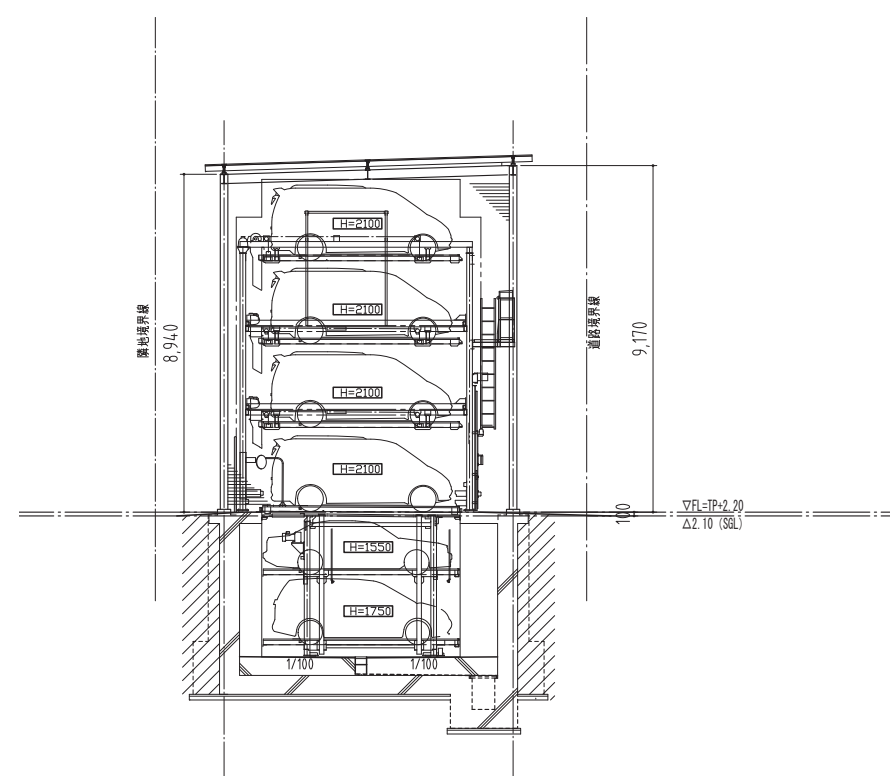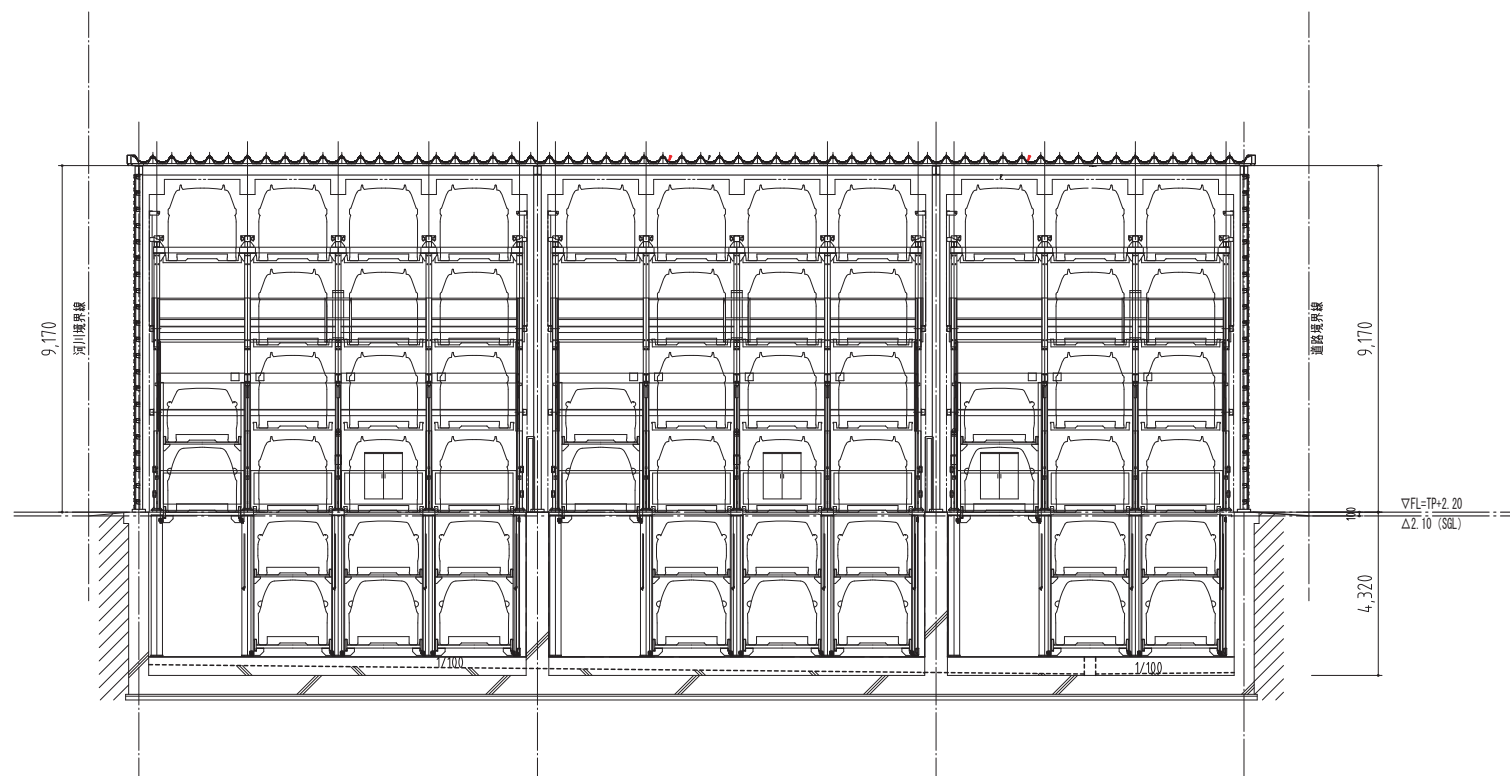


新町西地区第一種市街地再開発事業

施設計画図



駐車場棟Ⅱ

- ・平面図
- ・断面図

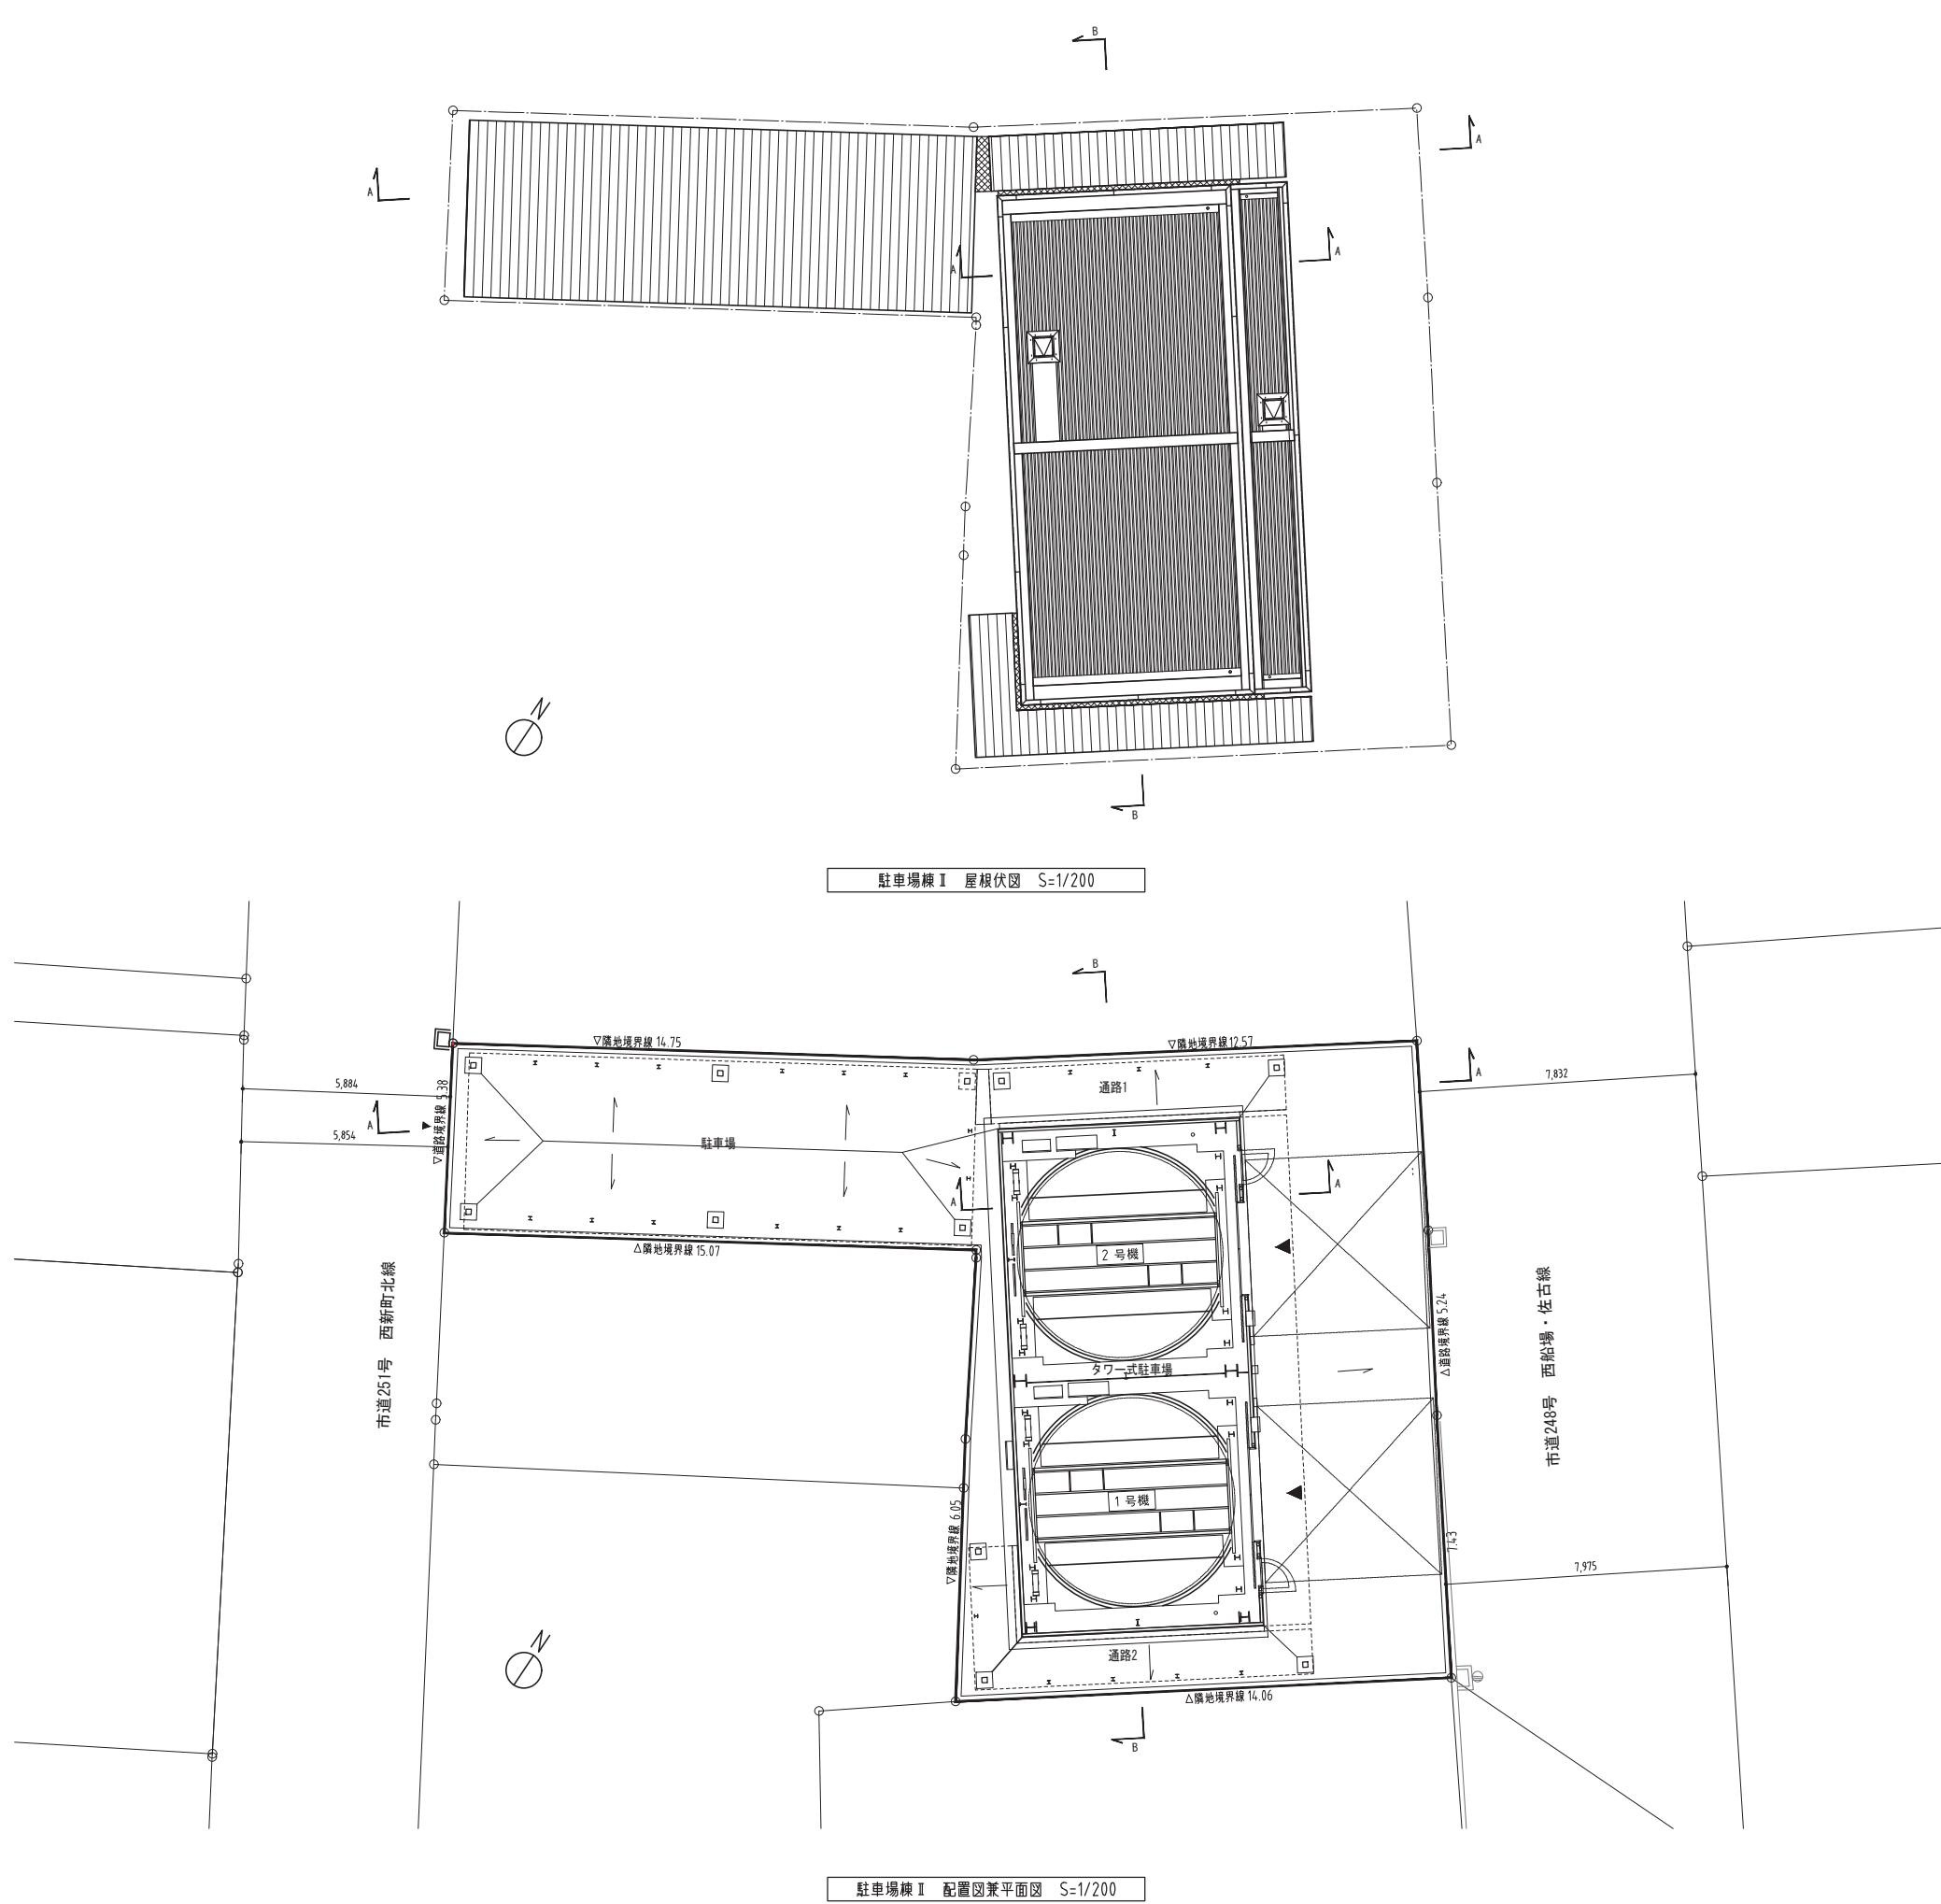

駐車場棟Ⅱ 屋根伏図 S=1/200

駐車場棟Ⅱ 配置図兼平面図 S=1/200

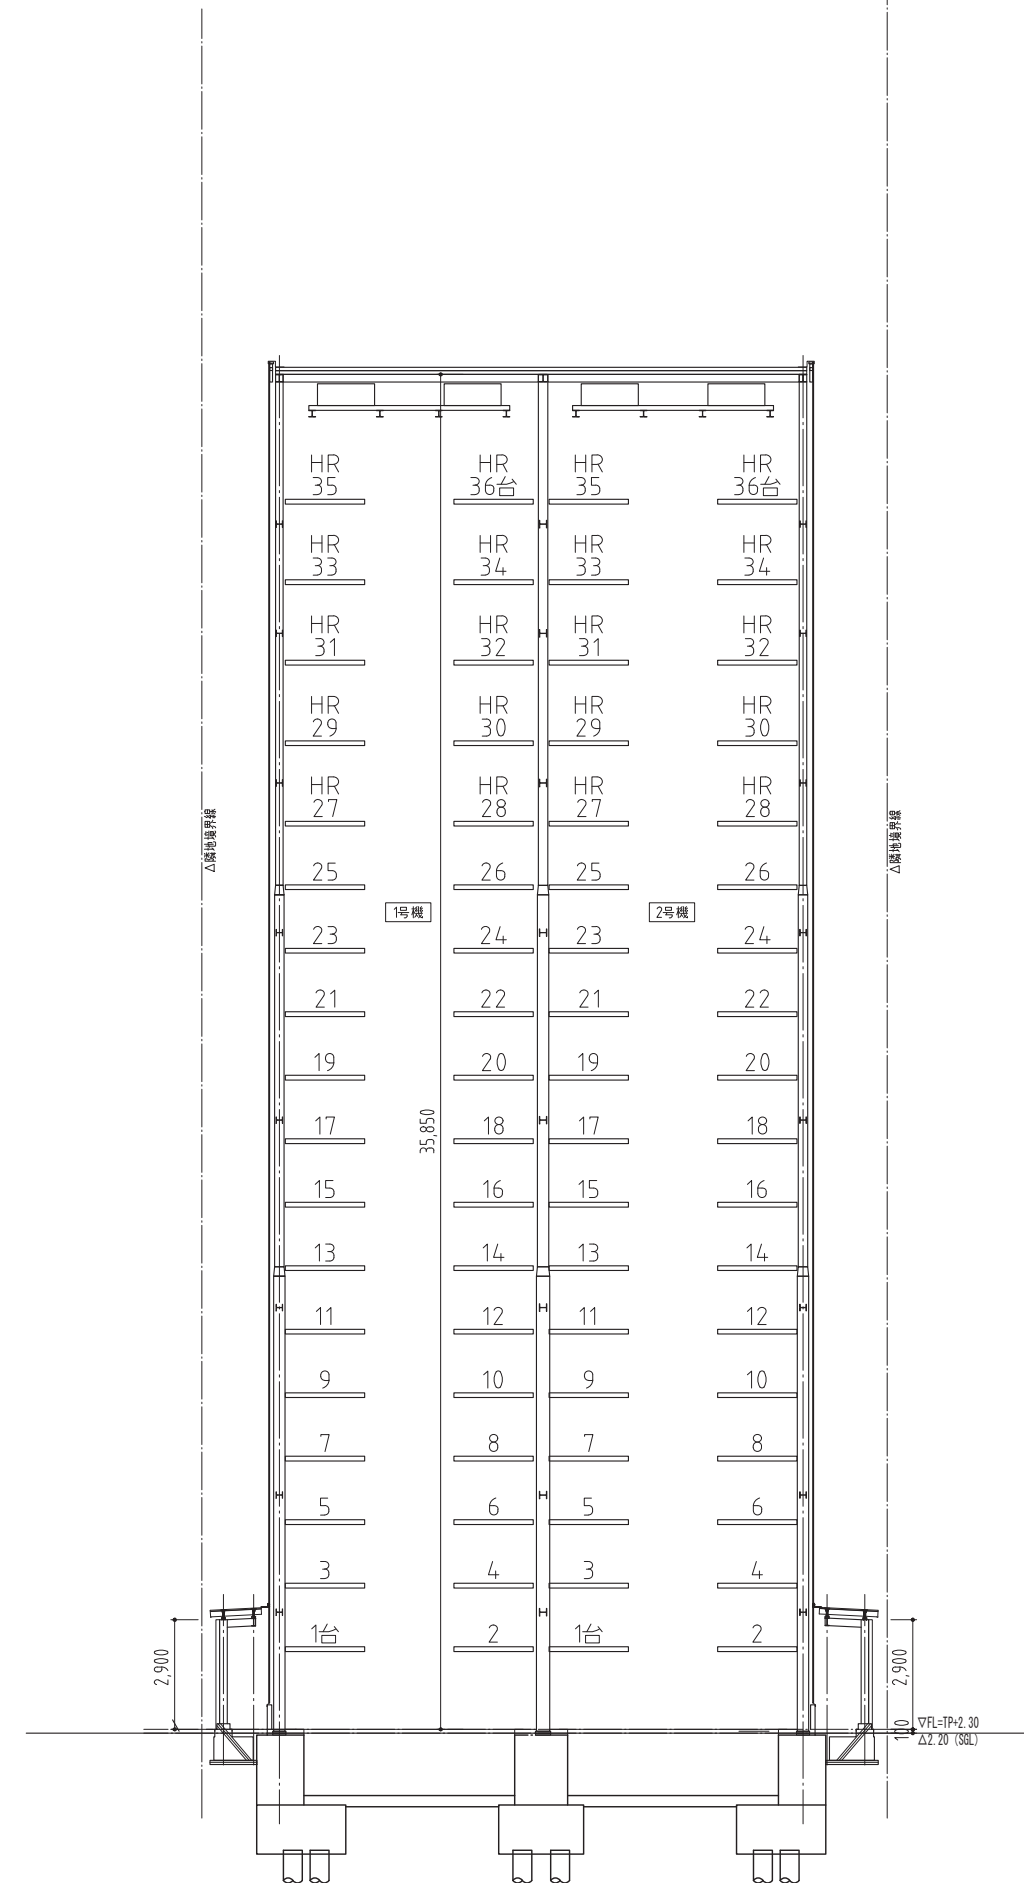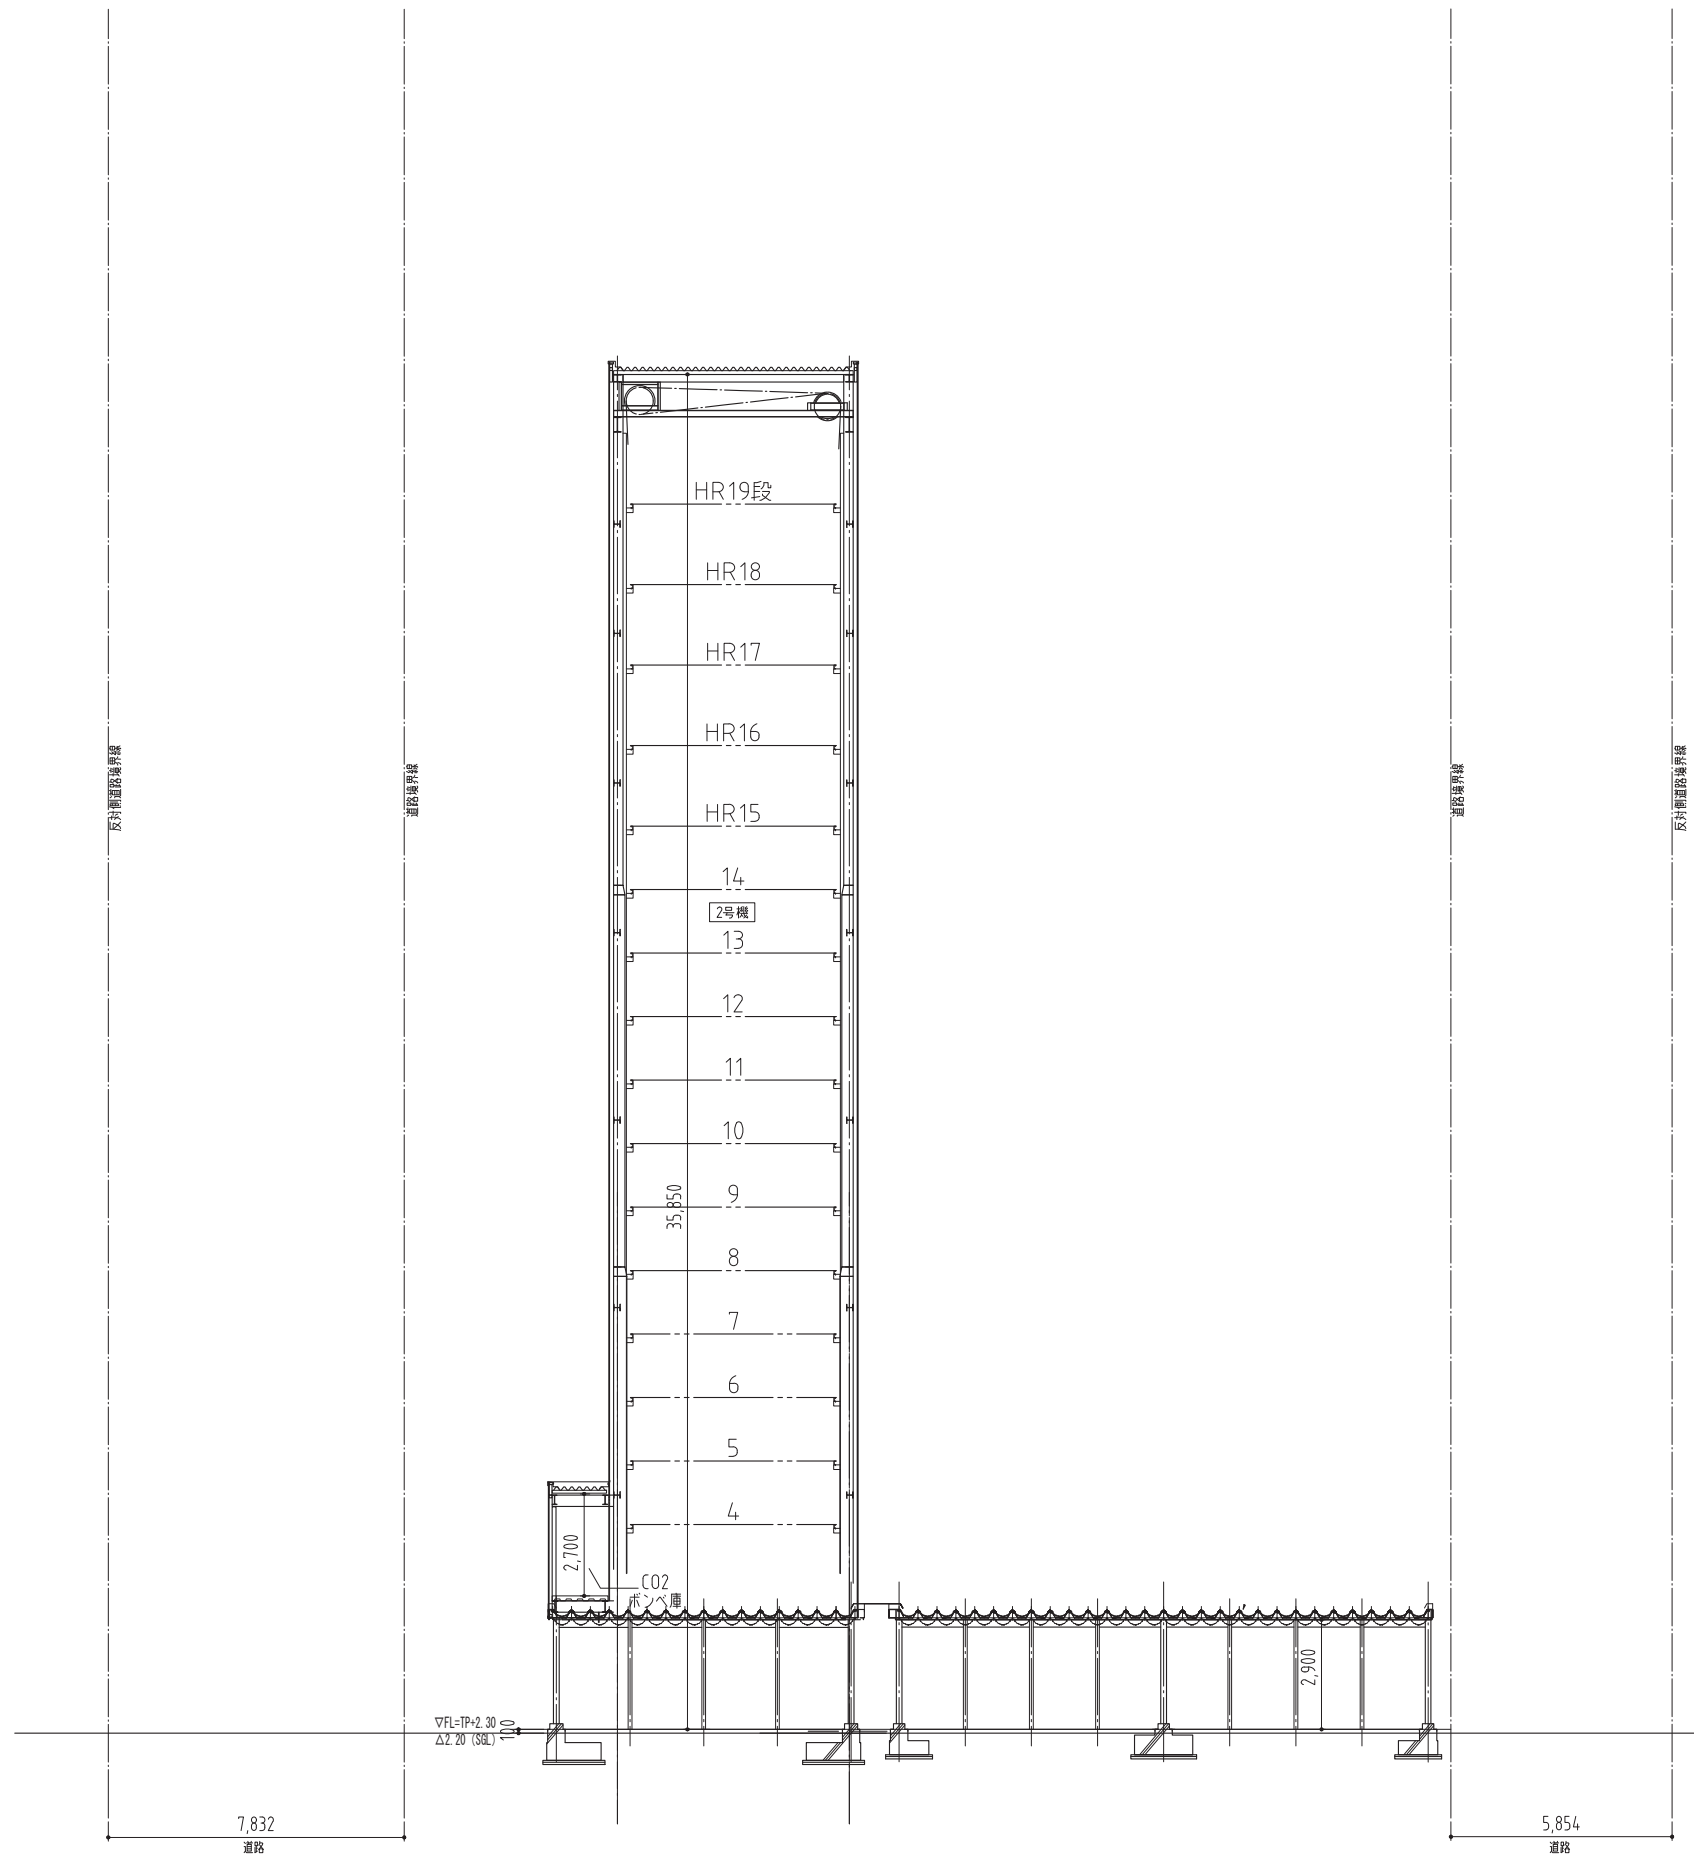


新町西地区第一種市街地再開発事業


施設計画図

駐車場棟Ⅲ


- ・平面図
- ・断面図

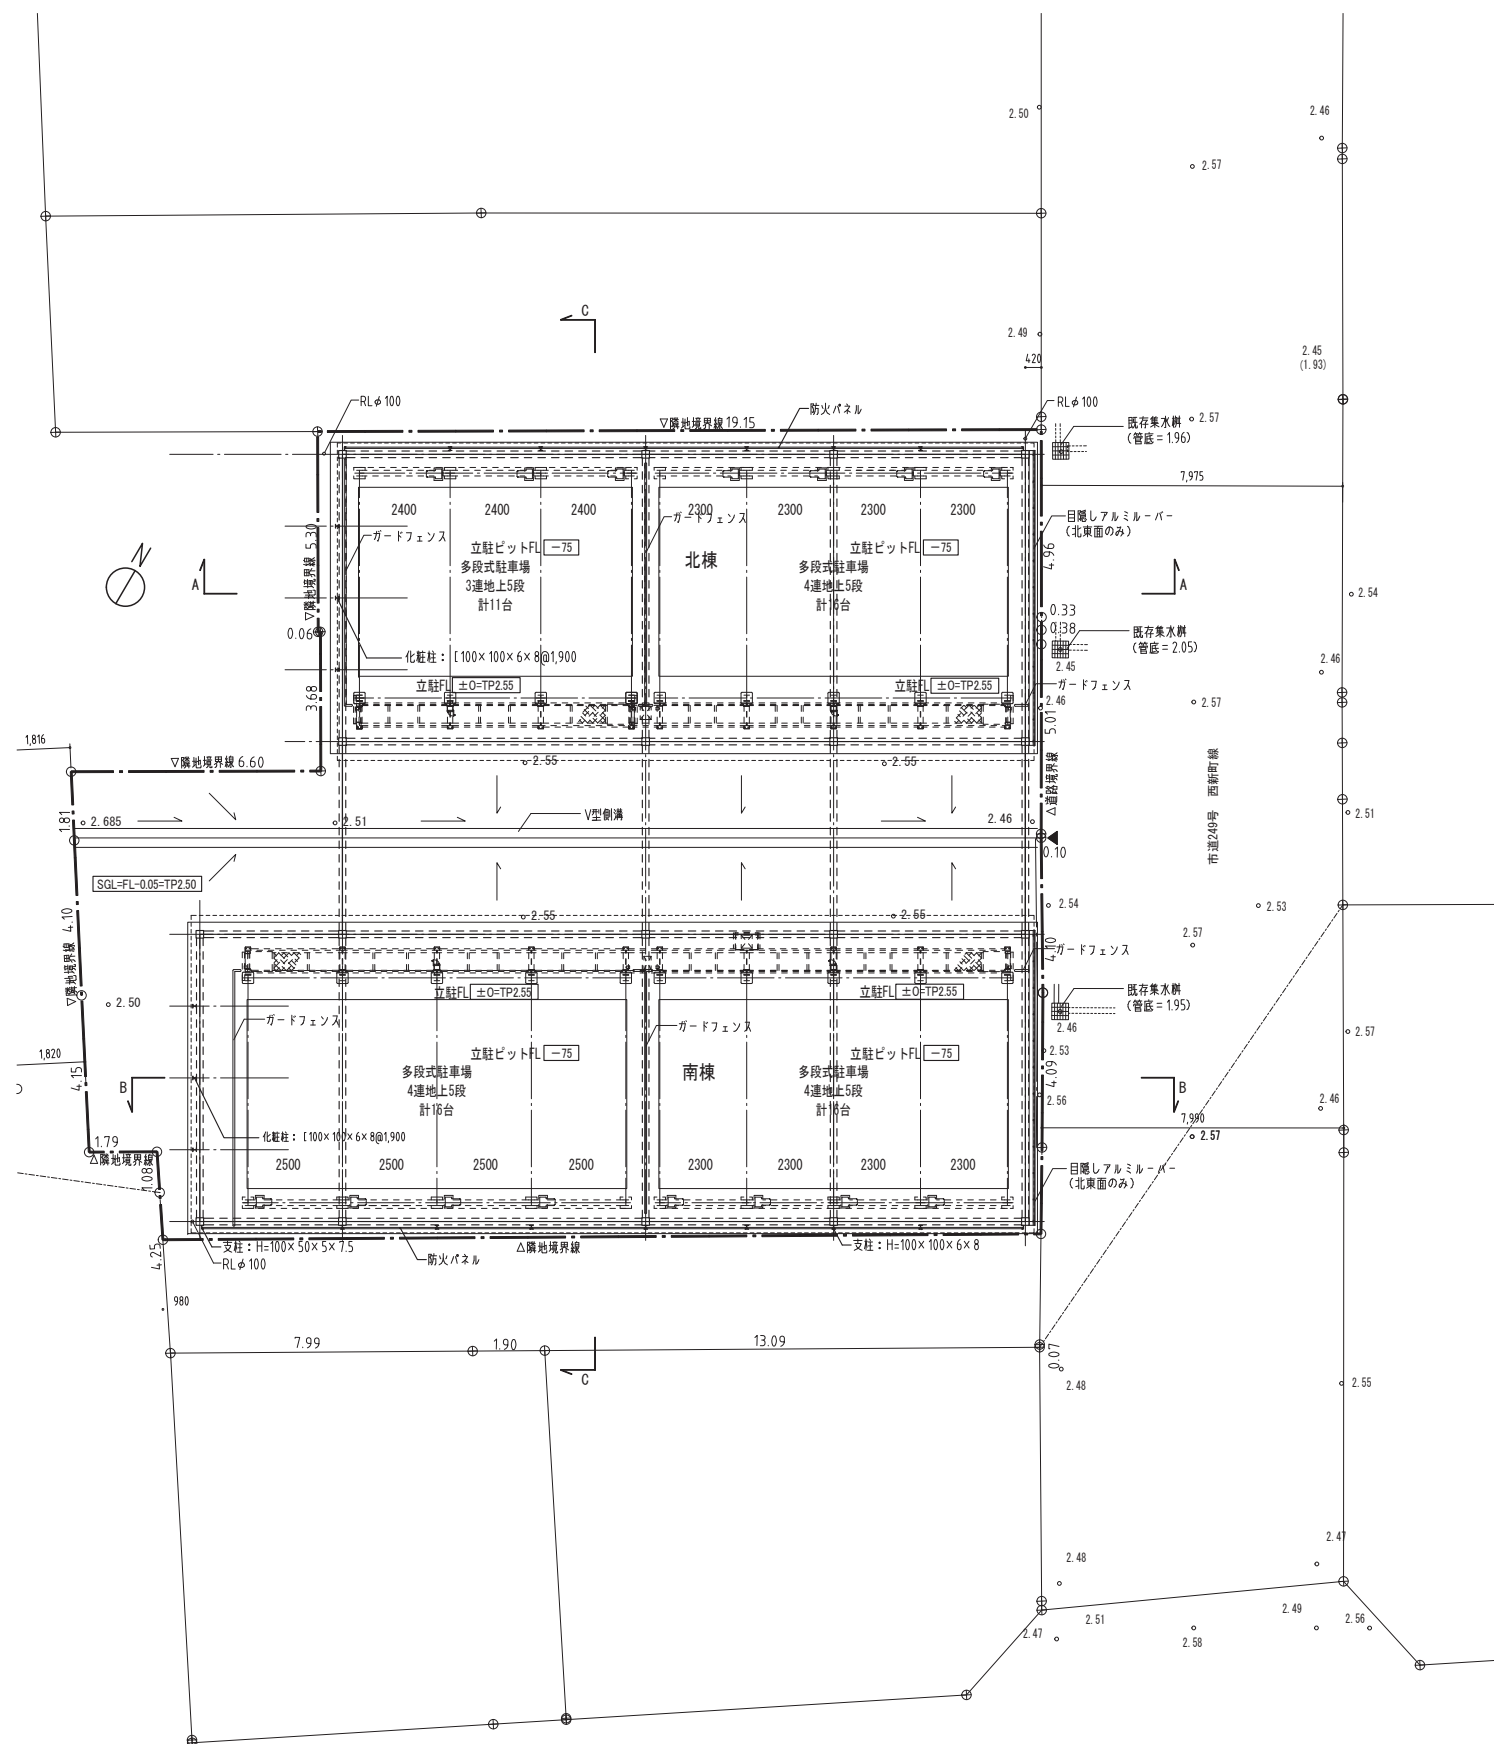


駐車場棟Ⅲ 配置図兼平面図 S=1/200

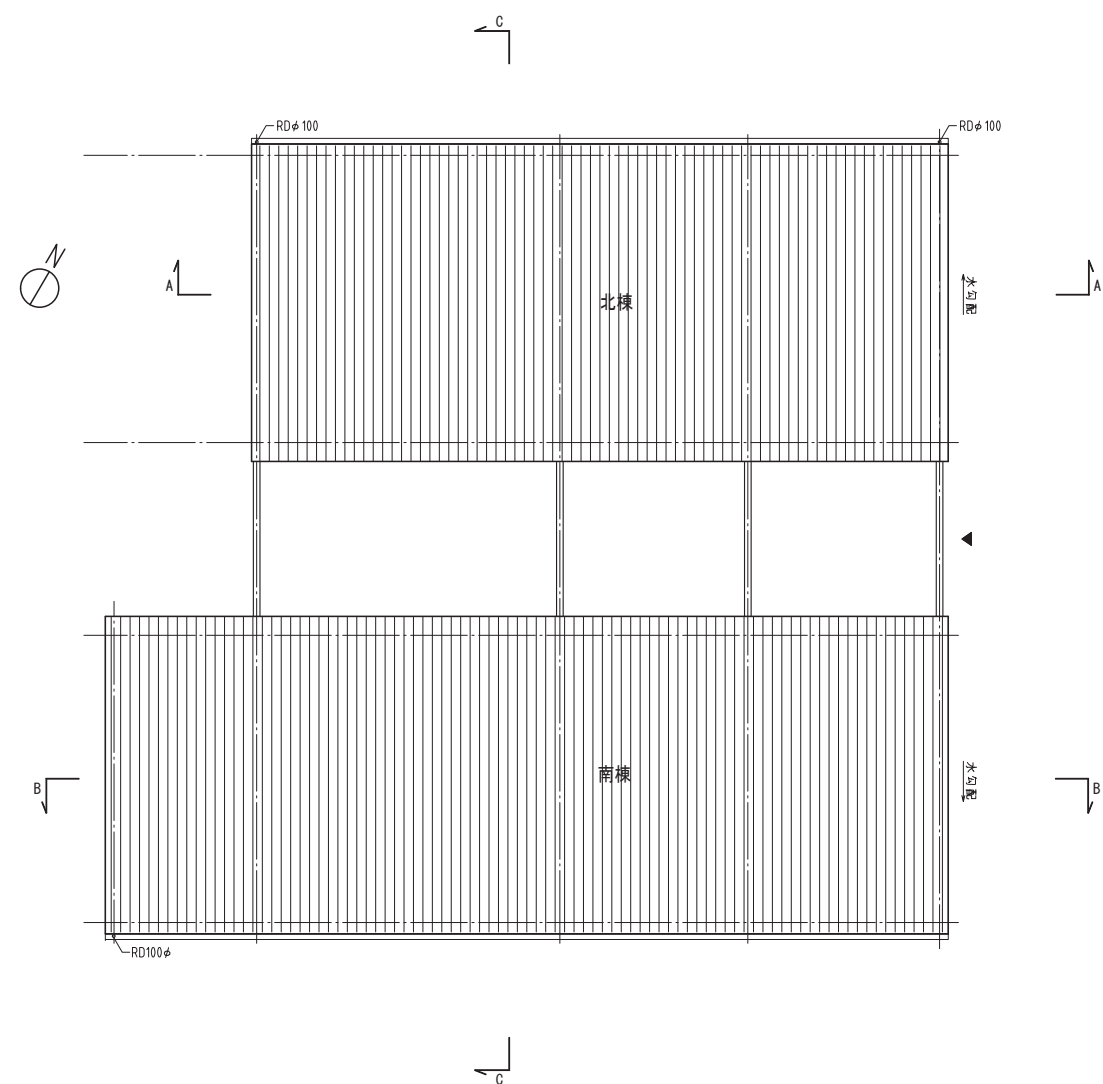


駐車場棟Ⅲ 屋根伏図 S=1/200

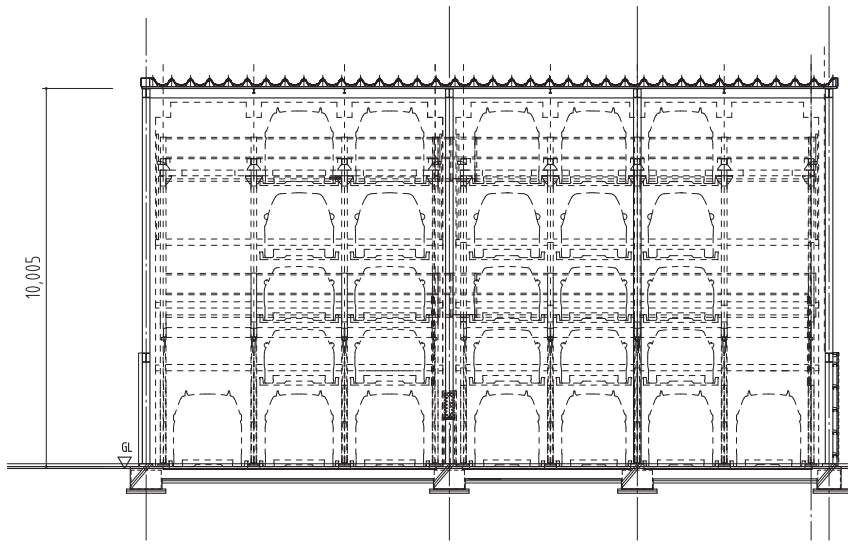

A-A 断面図

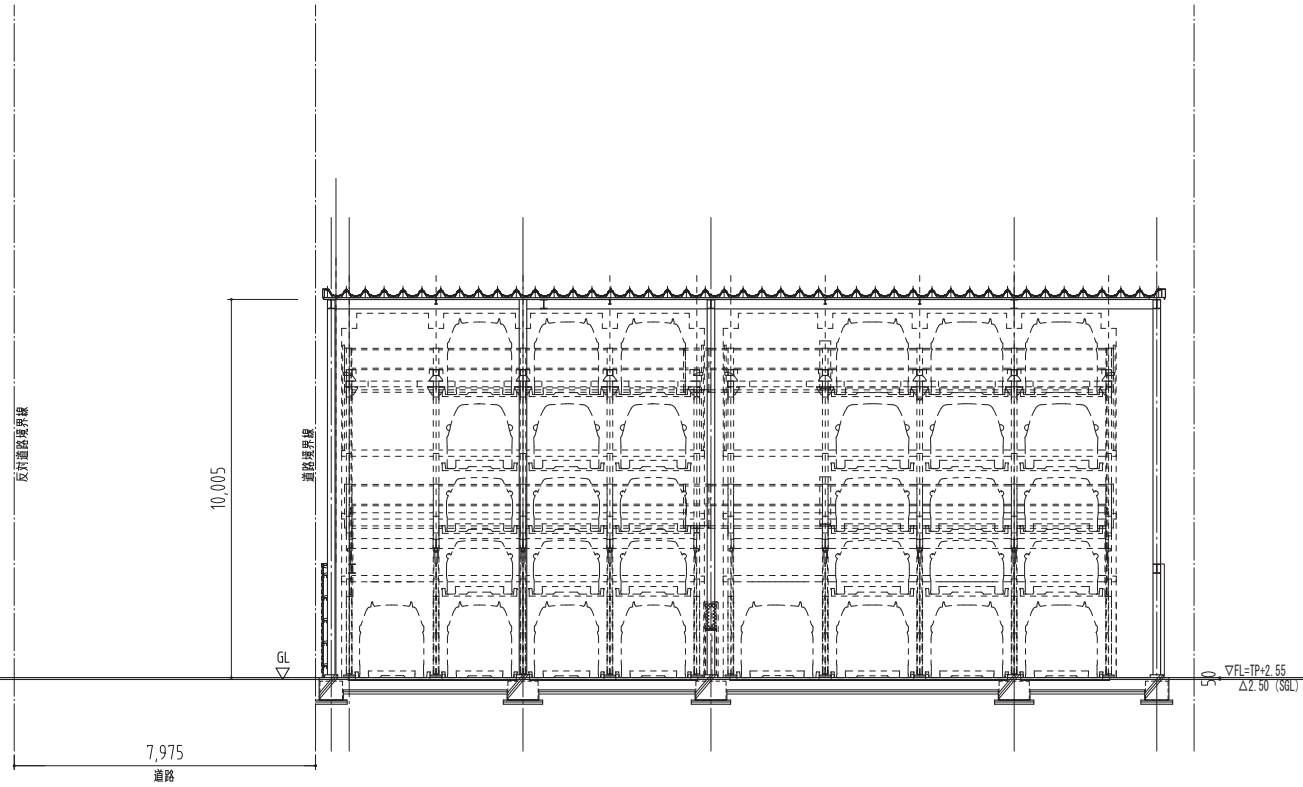

B-B 断面図

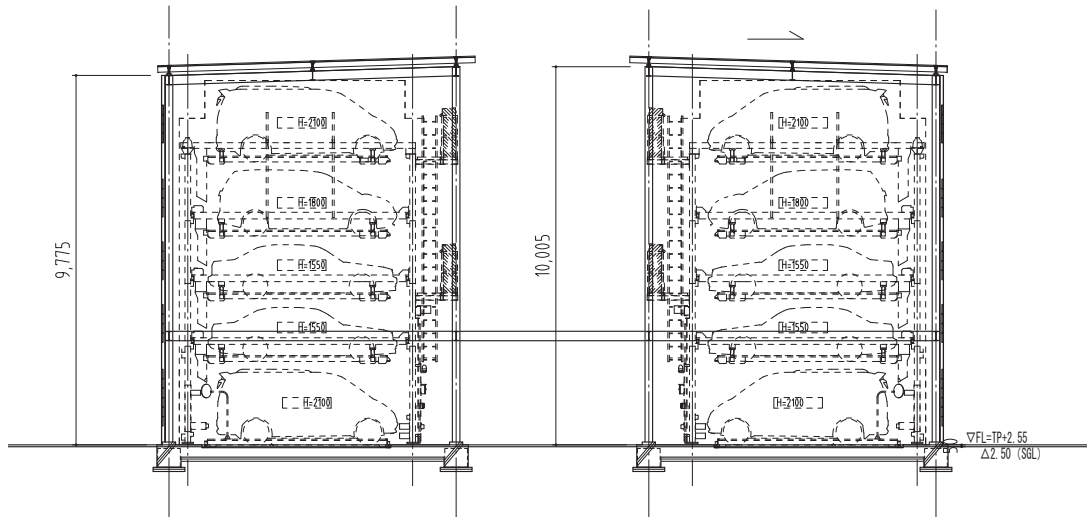


C-C 断面図

新町西地区第一種市街地再開発事業

施設計画図

施設建築敷地図

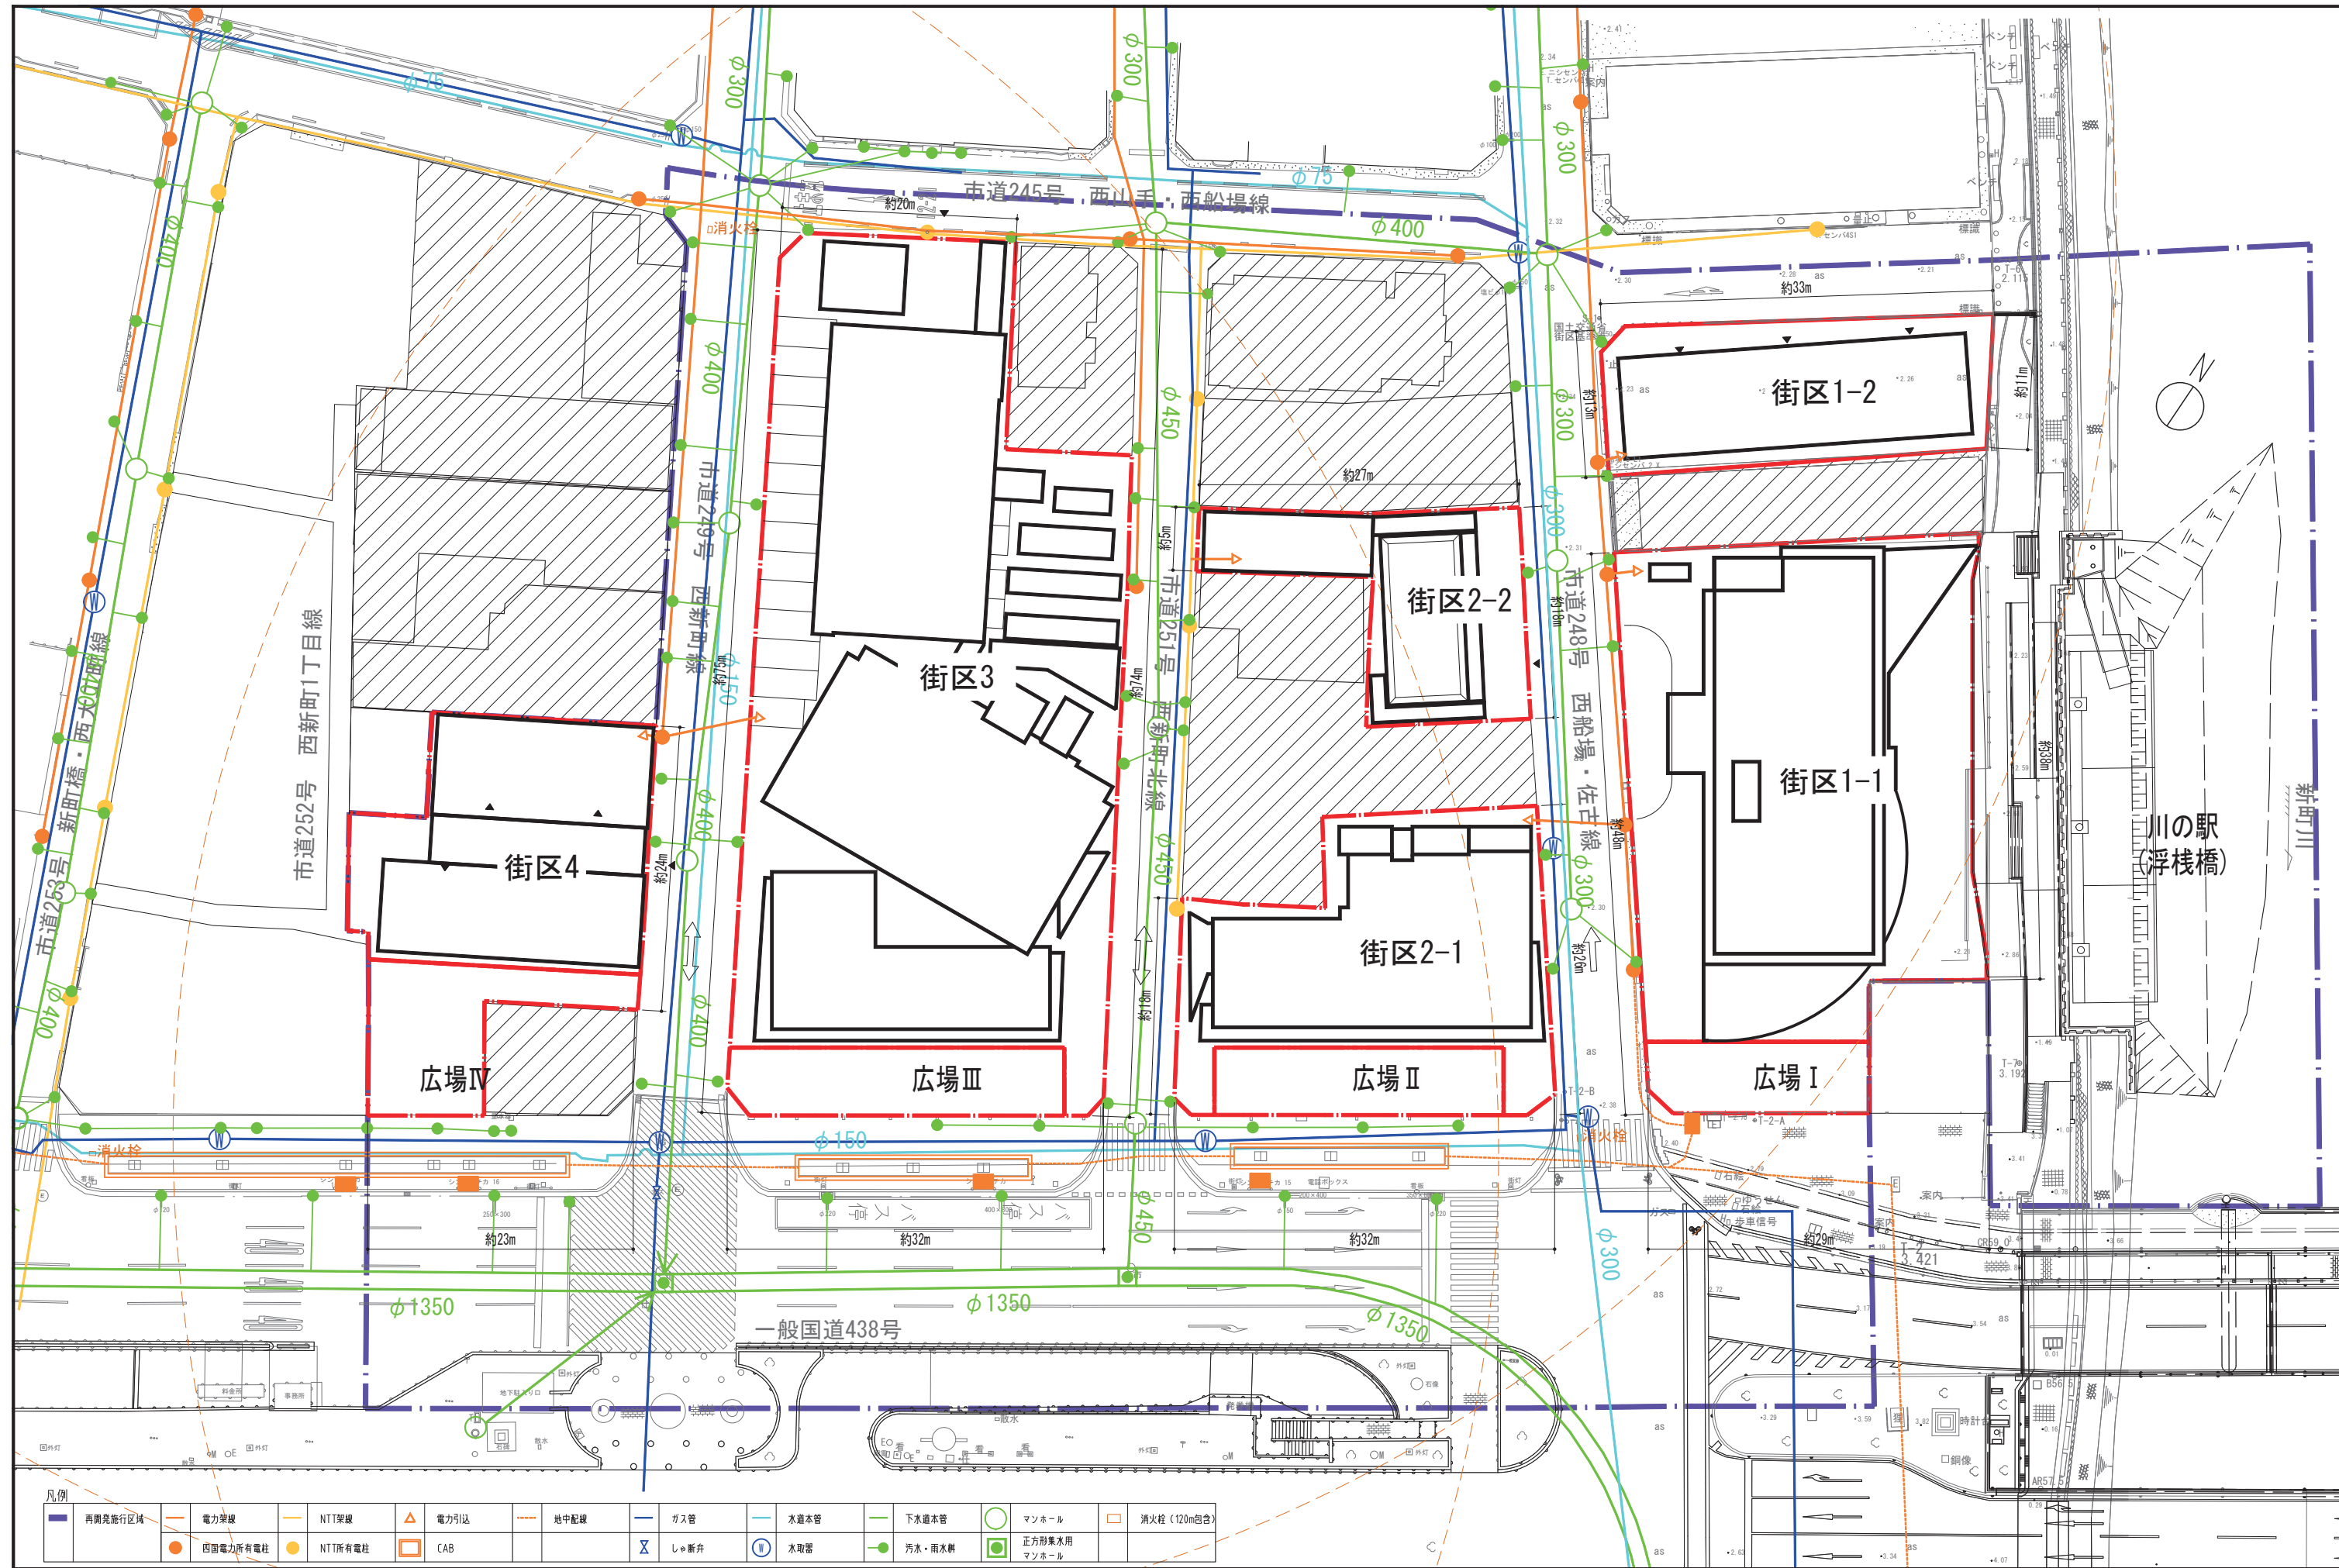


再開発施行区域	電力架線	NTT架線	電力引込	地中配線	ガス管	水道本管	下水道本管	マンホール	消火栓 (120m以内)
四国電力所有電柱	NTT所有電柱	CAB			シャ断弁	水取器	汚水・雨水井	正方形集水用マンホール	

新町西地区第一種市街地再開発事業

施設計画図


公共施設図

公共施設断面図

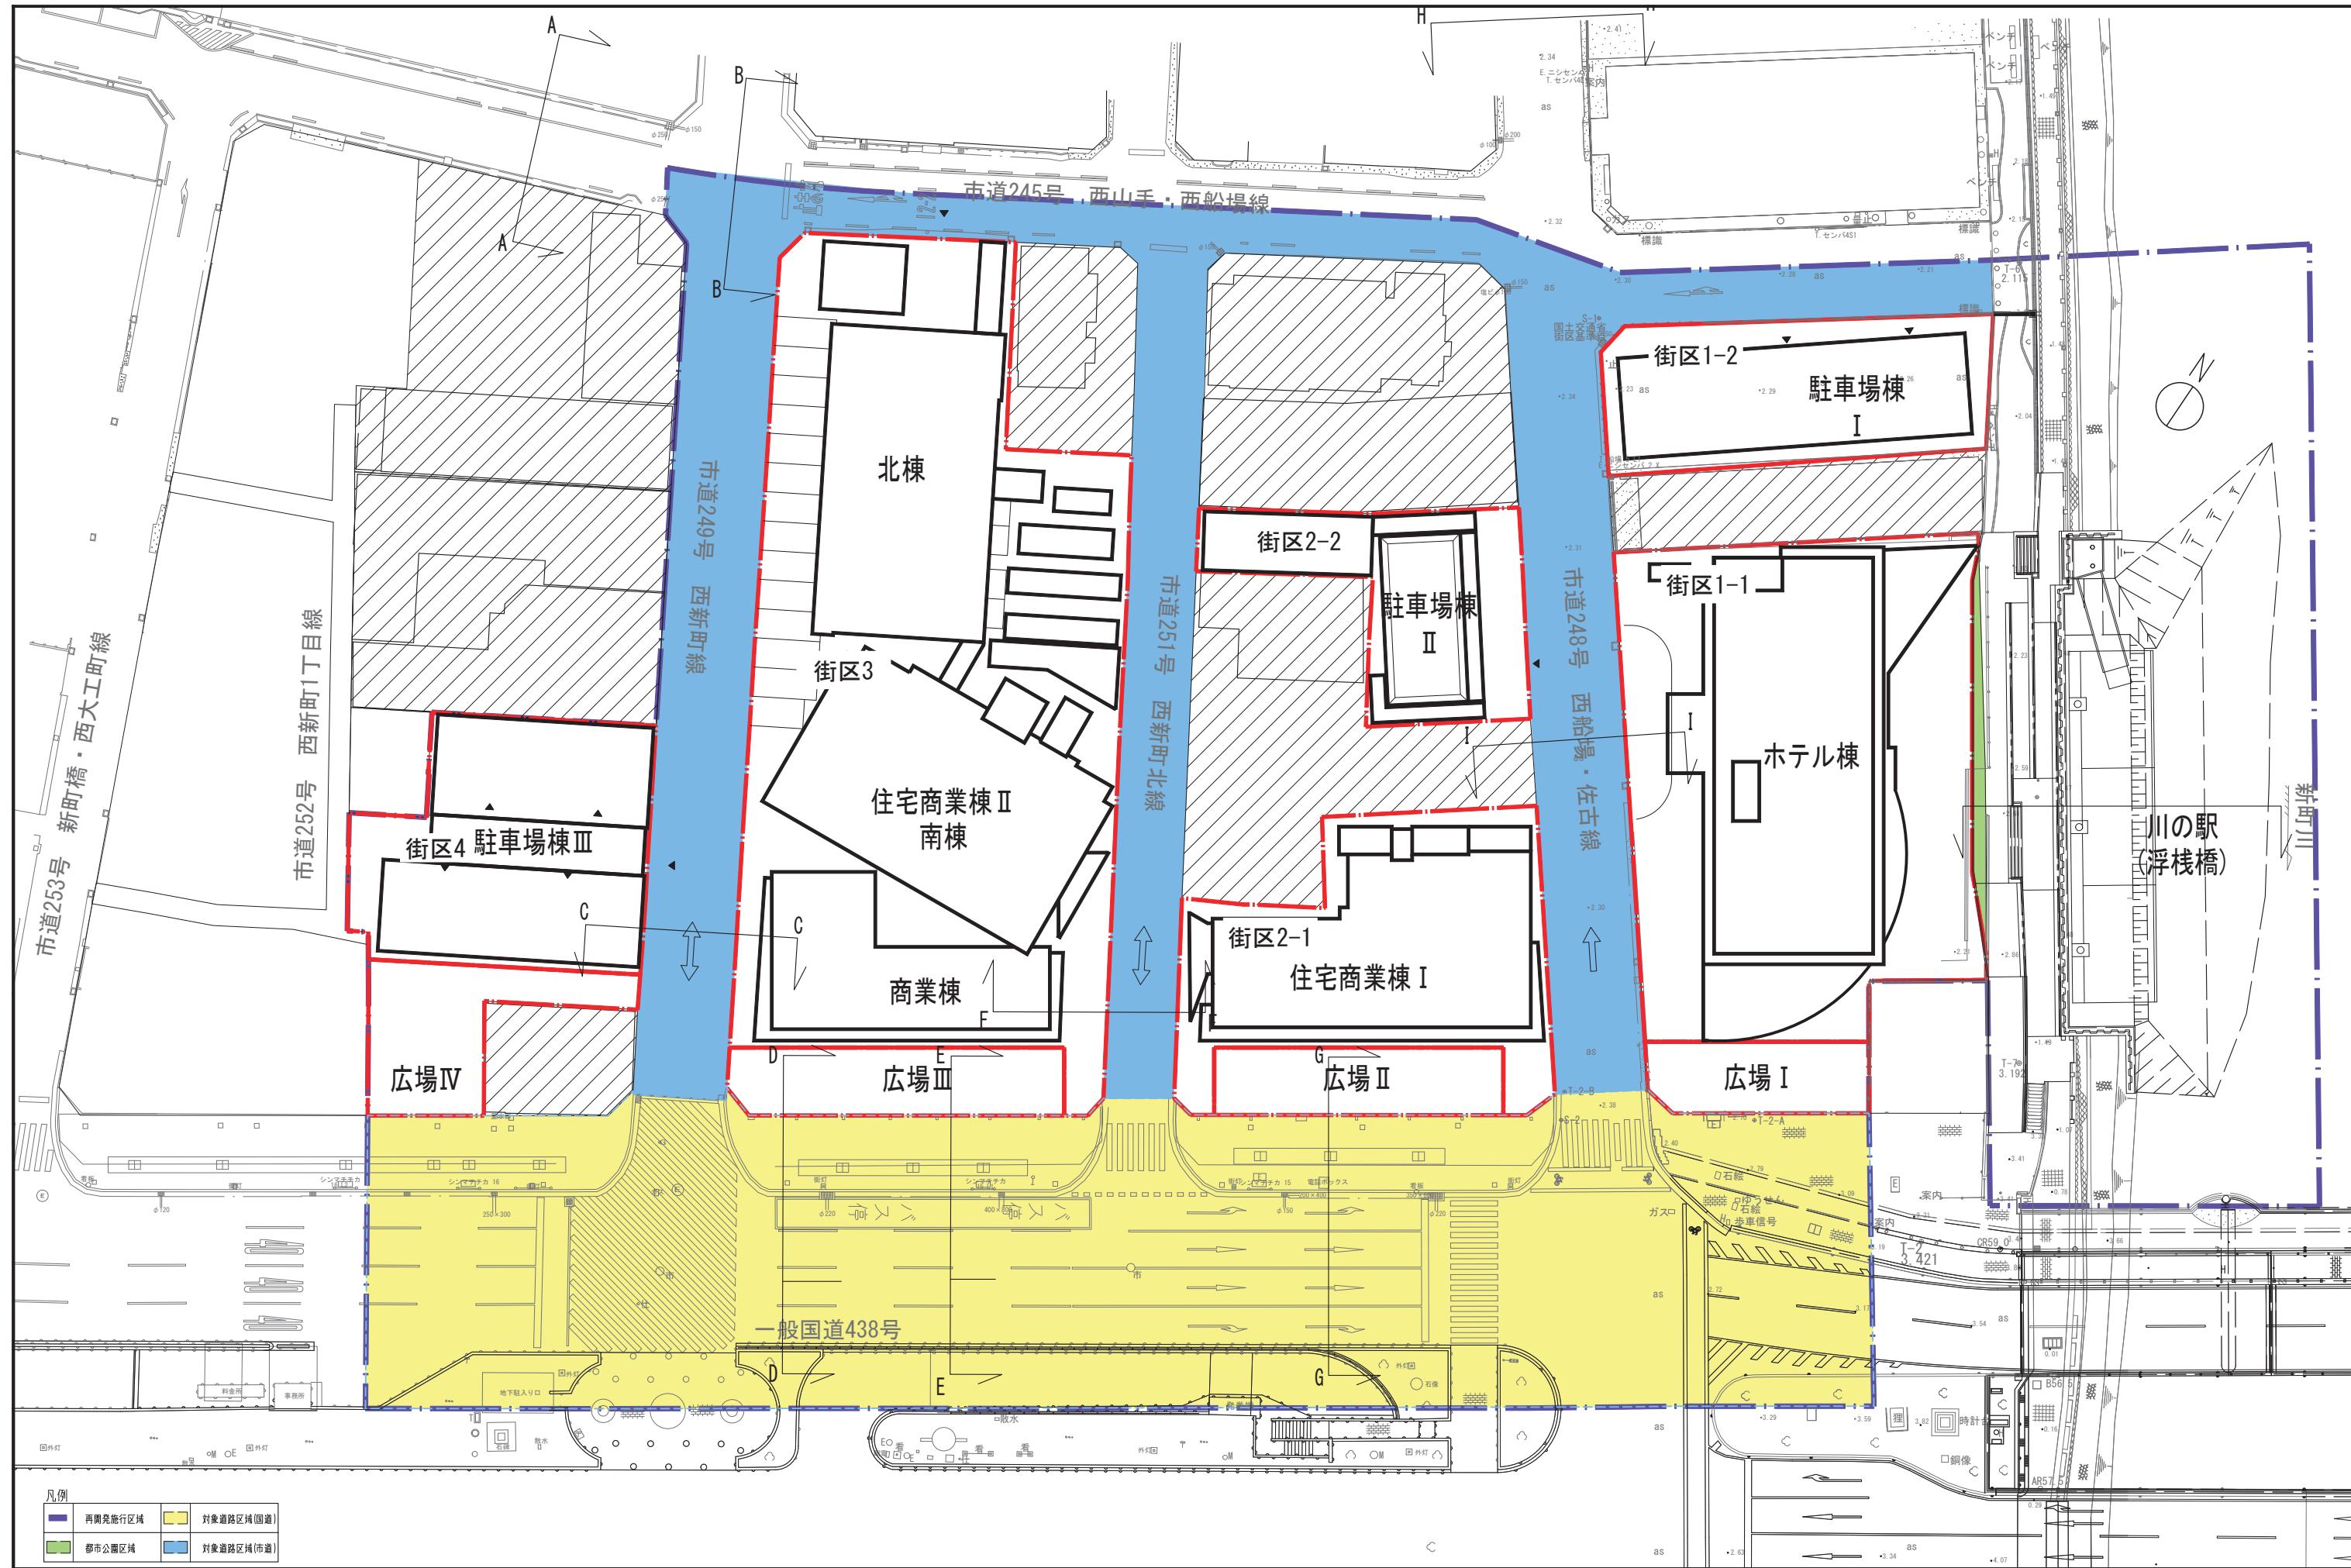


道路代表横断図


一般国道438号（E断面図）

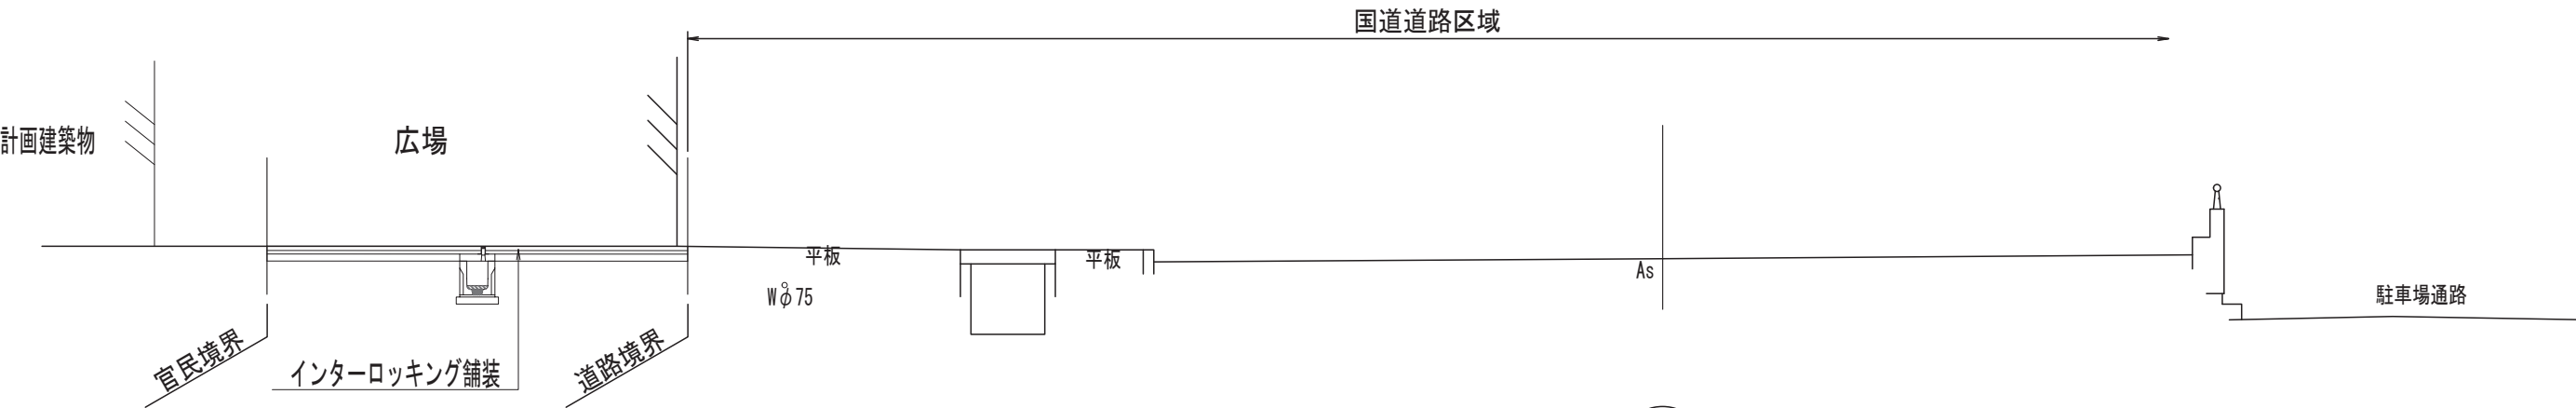


市道249号（C断面図）

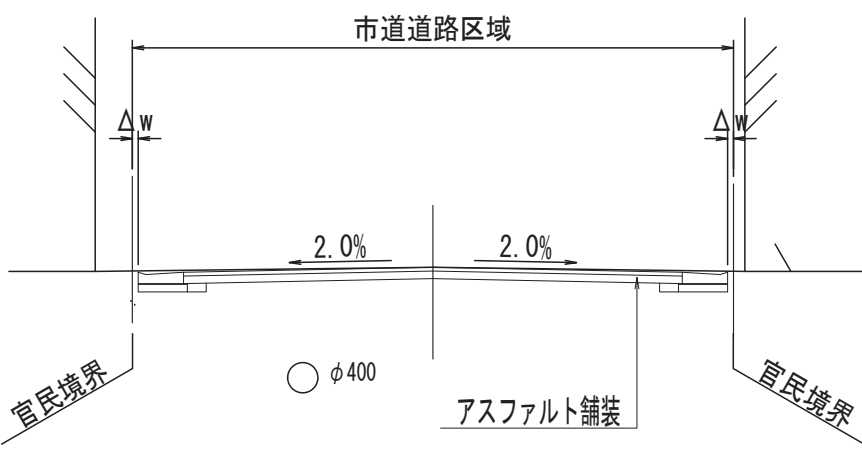


市道248号（I断面図）

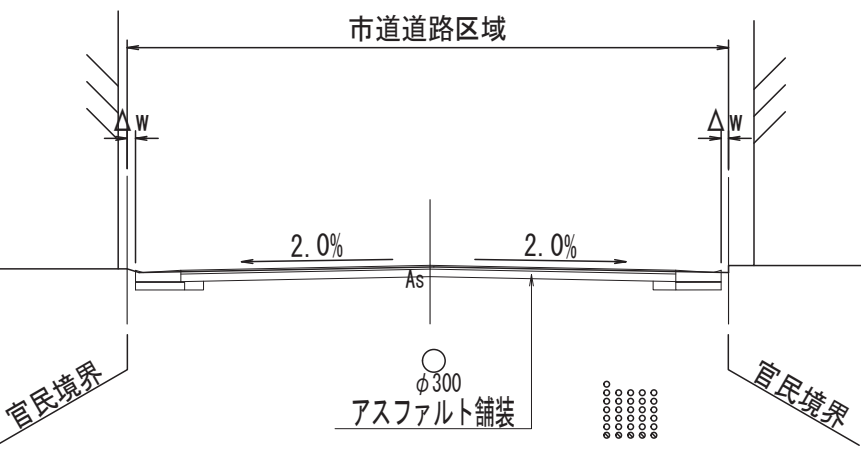

市道245号（A断面図）

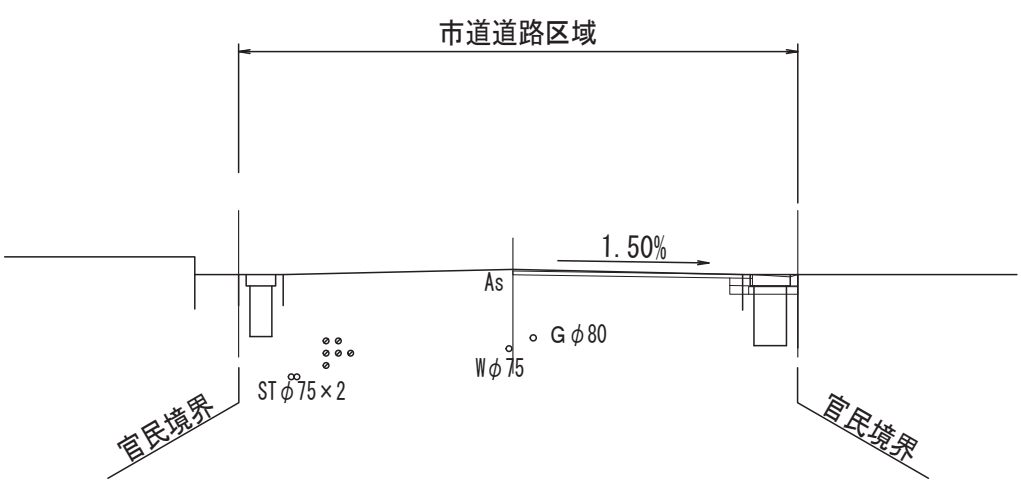

市道251号（F断面図）

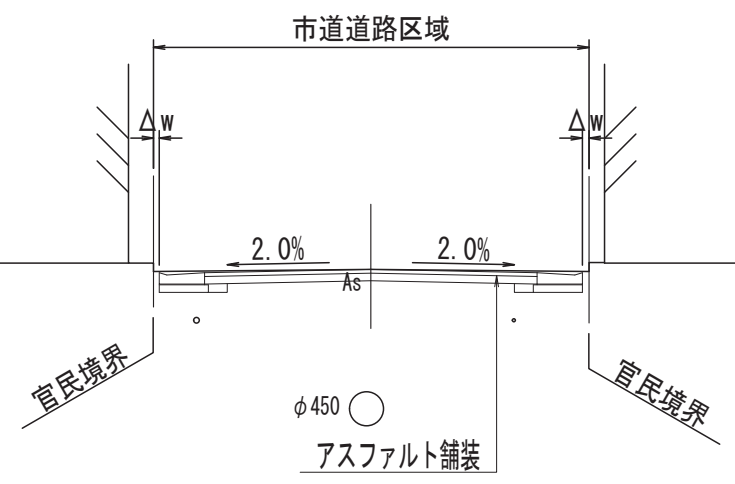

注）舗装、排水構造物等の道路施設詳細については、今後の詳細設計において道路管理者との協議により決定する。

整備計画標準断面図

