


# 徳島市合流式下水道緊急改善計画

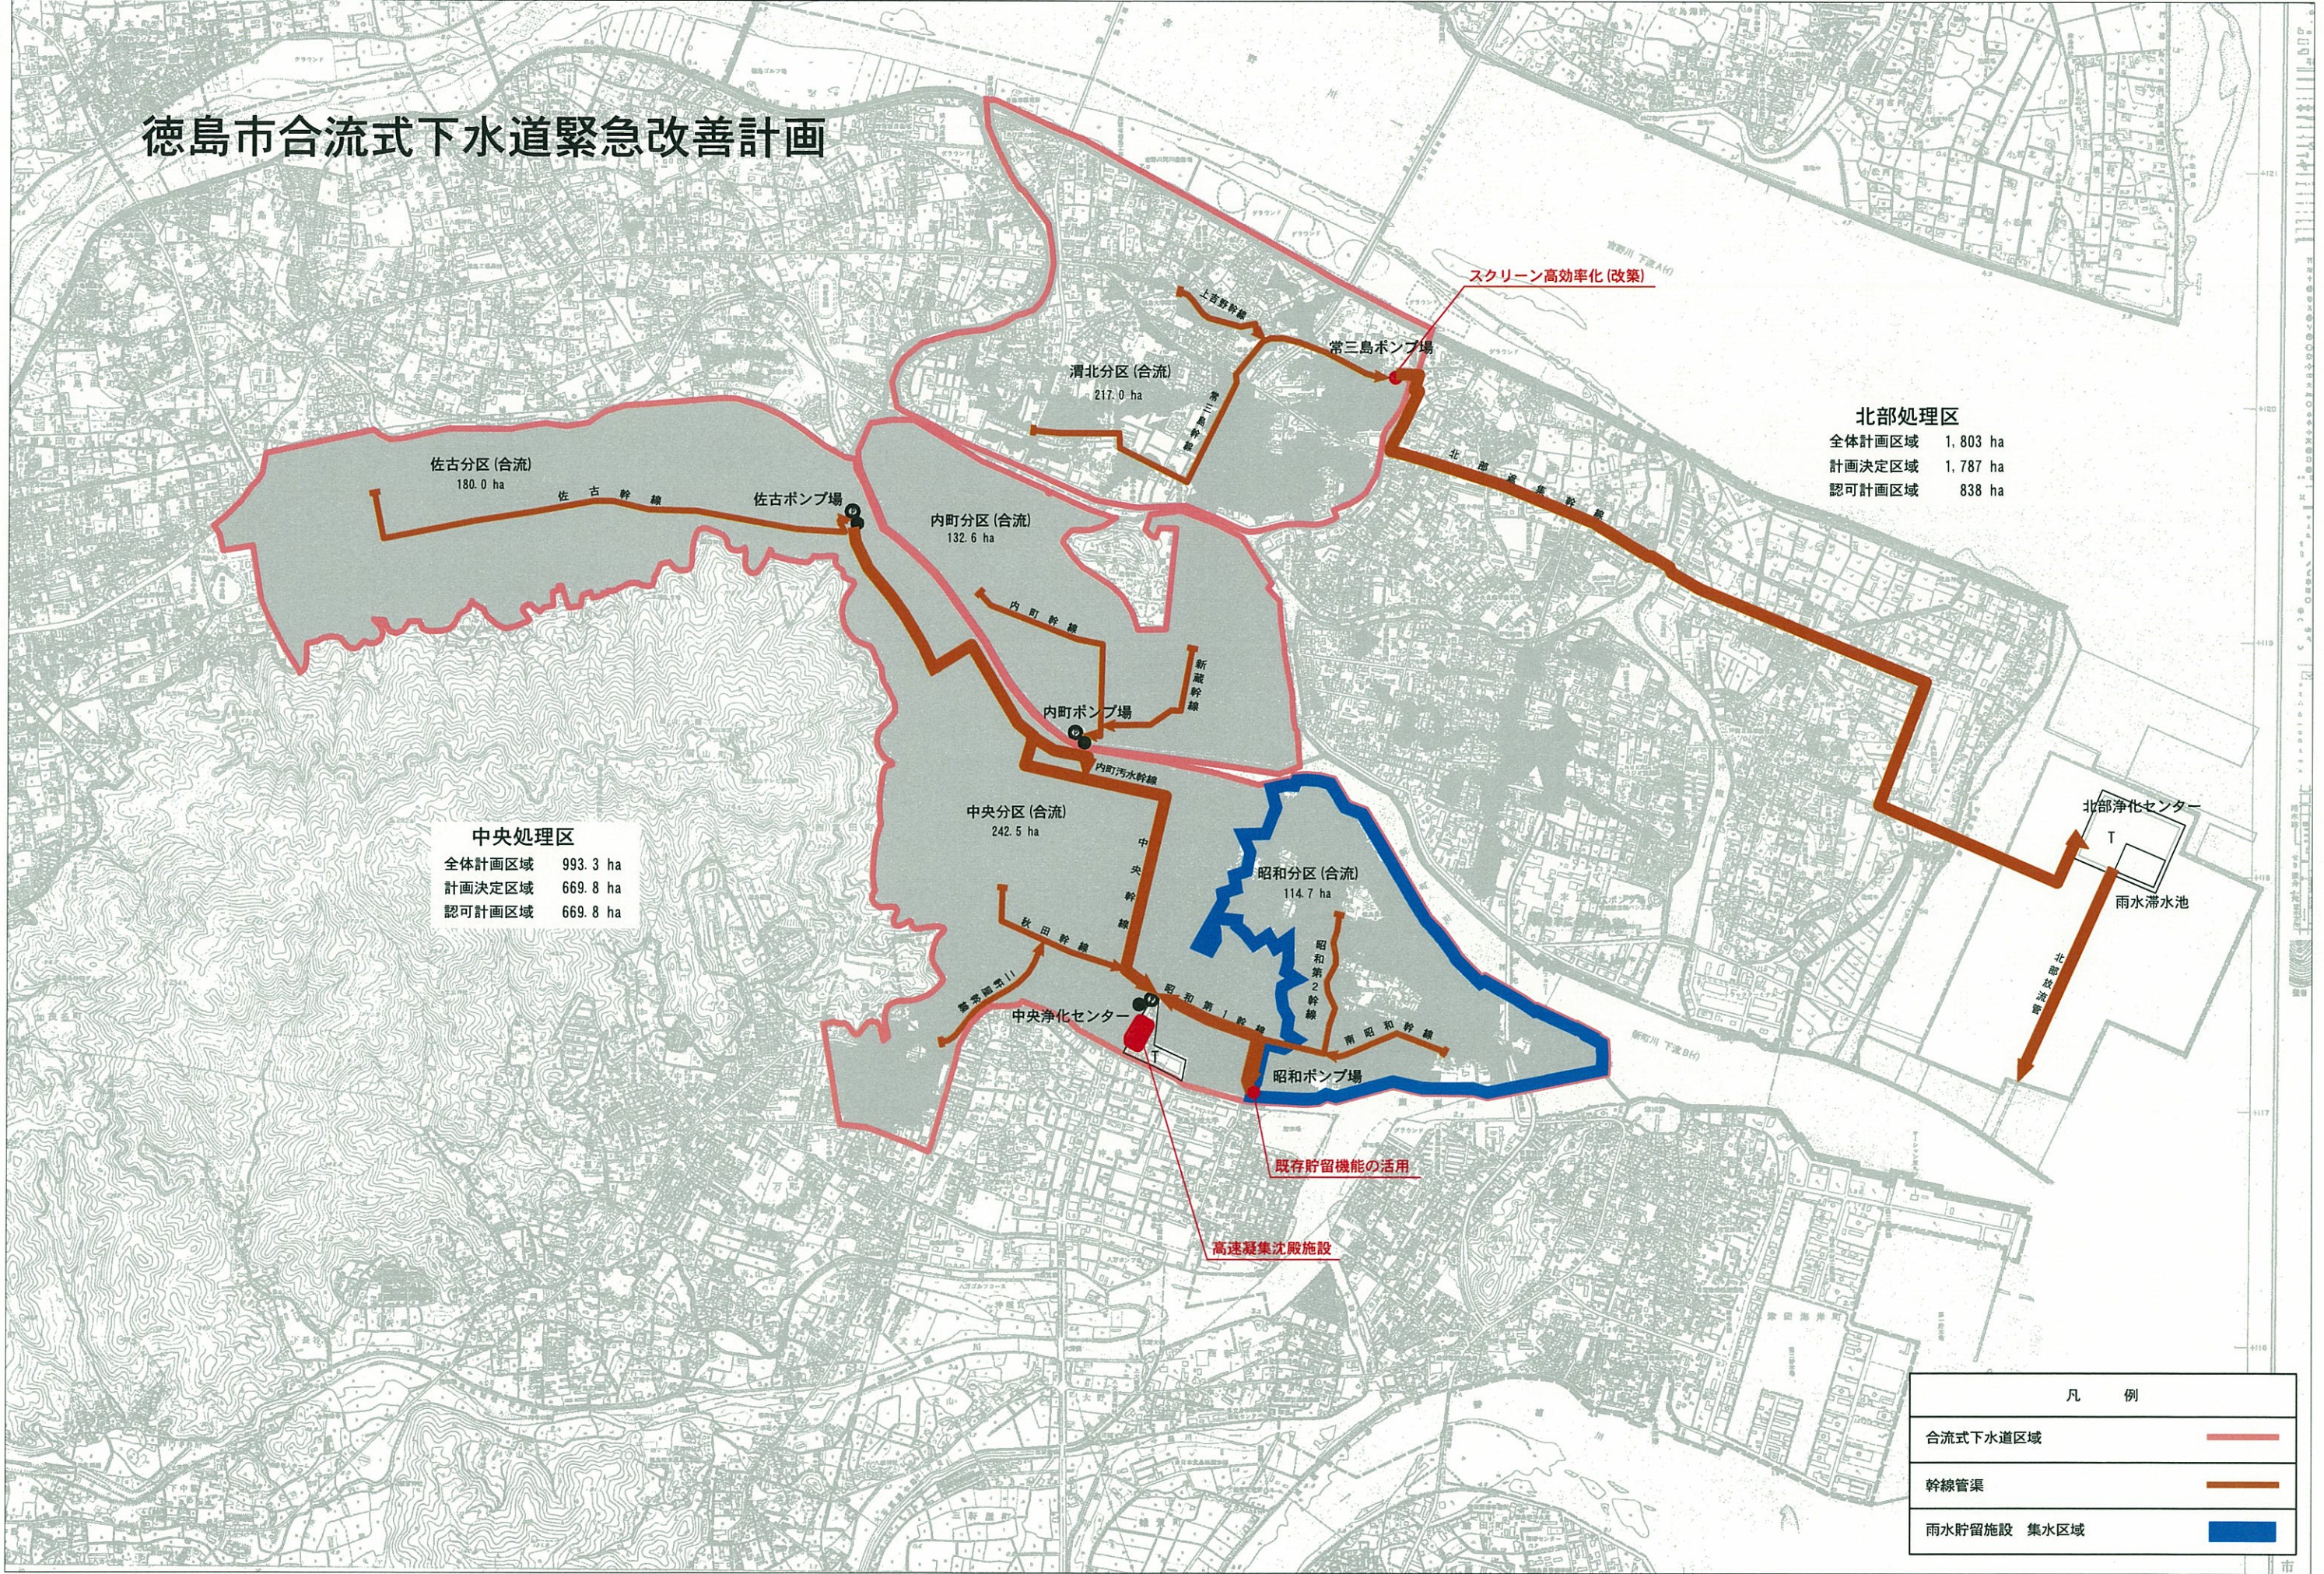

佐古分区 (合流)  
180.0 ha

渭北分区 (合流)  
217.0 ha

内町分区 (合流)  
132.6 ha

中央分区 (合流)  
242.5 ha

昭和分区 (合流)  
114.7 ha

北部処理区  
全体計画区域 1,803 ha  
計画決定区域 1,787 ha  
認可計画区域 838 ha

中央処理区  
全体計画区域 993.3 ha  
計画決定区域 669.8 ha  
認可計画区域 669.8 ha

凡 例	
合流式下水道区域	<span style="border: 1px solid red; display: inline-block; width: 20px; height: 10px;"></span>
幹線管渠	<span style="border: 1px solid brown; display: inline-block; width: 20px; height: 10px;"></span>
雨水貯留施設 集水区域	<span style="background-color: blue; display: inline-block; width: 20px; height: 10px;"></span>

スクリーン高効率化 (改築)

既存貯留機能の活用

高速凝集沈殿施設

北部浄化センター

雨水滞水池

中央浄化センター

昭和ポンプ場

佐古ポンプ場

常三島ポンプ場

内町ポンプ場